




UFFICI (attesa, aree break, bagni ecc.)	A01
CONCOURSE	A02
ACCESSI (esterno Foyer e Concourse, interno Foyer Forum compreso scale mobili ed ascensori)	A03
FORUM	A04
SPAZIO DINAMICO SCOPERTO	A05
CORPI SCALA USCITE DI SICUREZZA - Ascensori - Tappeti Mobili - Scale Mobili e relativi pianerottoli	A06
AUDITORIUM, REGIE (audio, video, traduzione, camerini, sotto regia) Magazzini e Depositi, Catering, Wc addetti	A07
VETRATE (porte vetrate ingressi, vetri parapetti scale e passerelle lato esterno-interno)	A08
AREE ESTERNE (Piazzali esterni, aree esterne pertinenziali e scalinate in travertino)	A09
DISINFESTAZIONE EDIFICIO ED AREE ESTERNE PERTINENZIALI	A10

012 5 10 50m

HOTEL




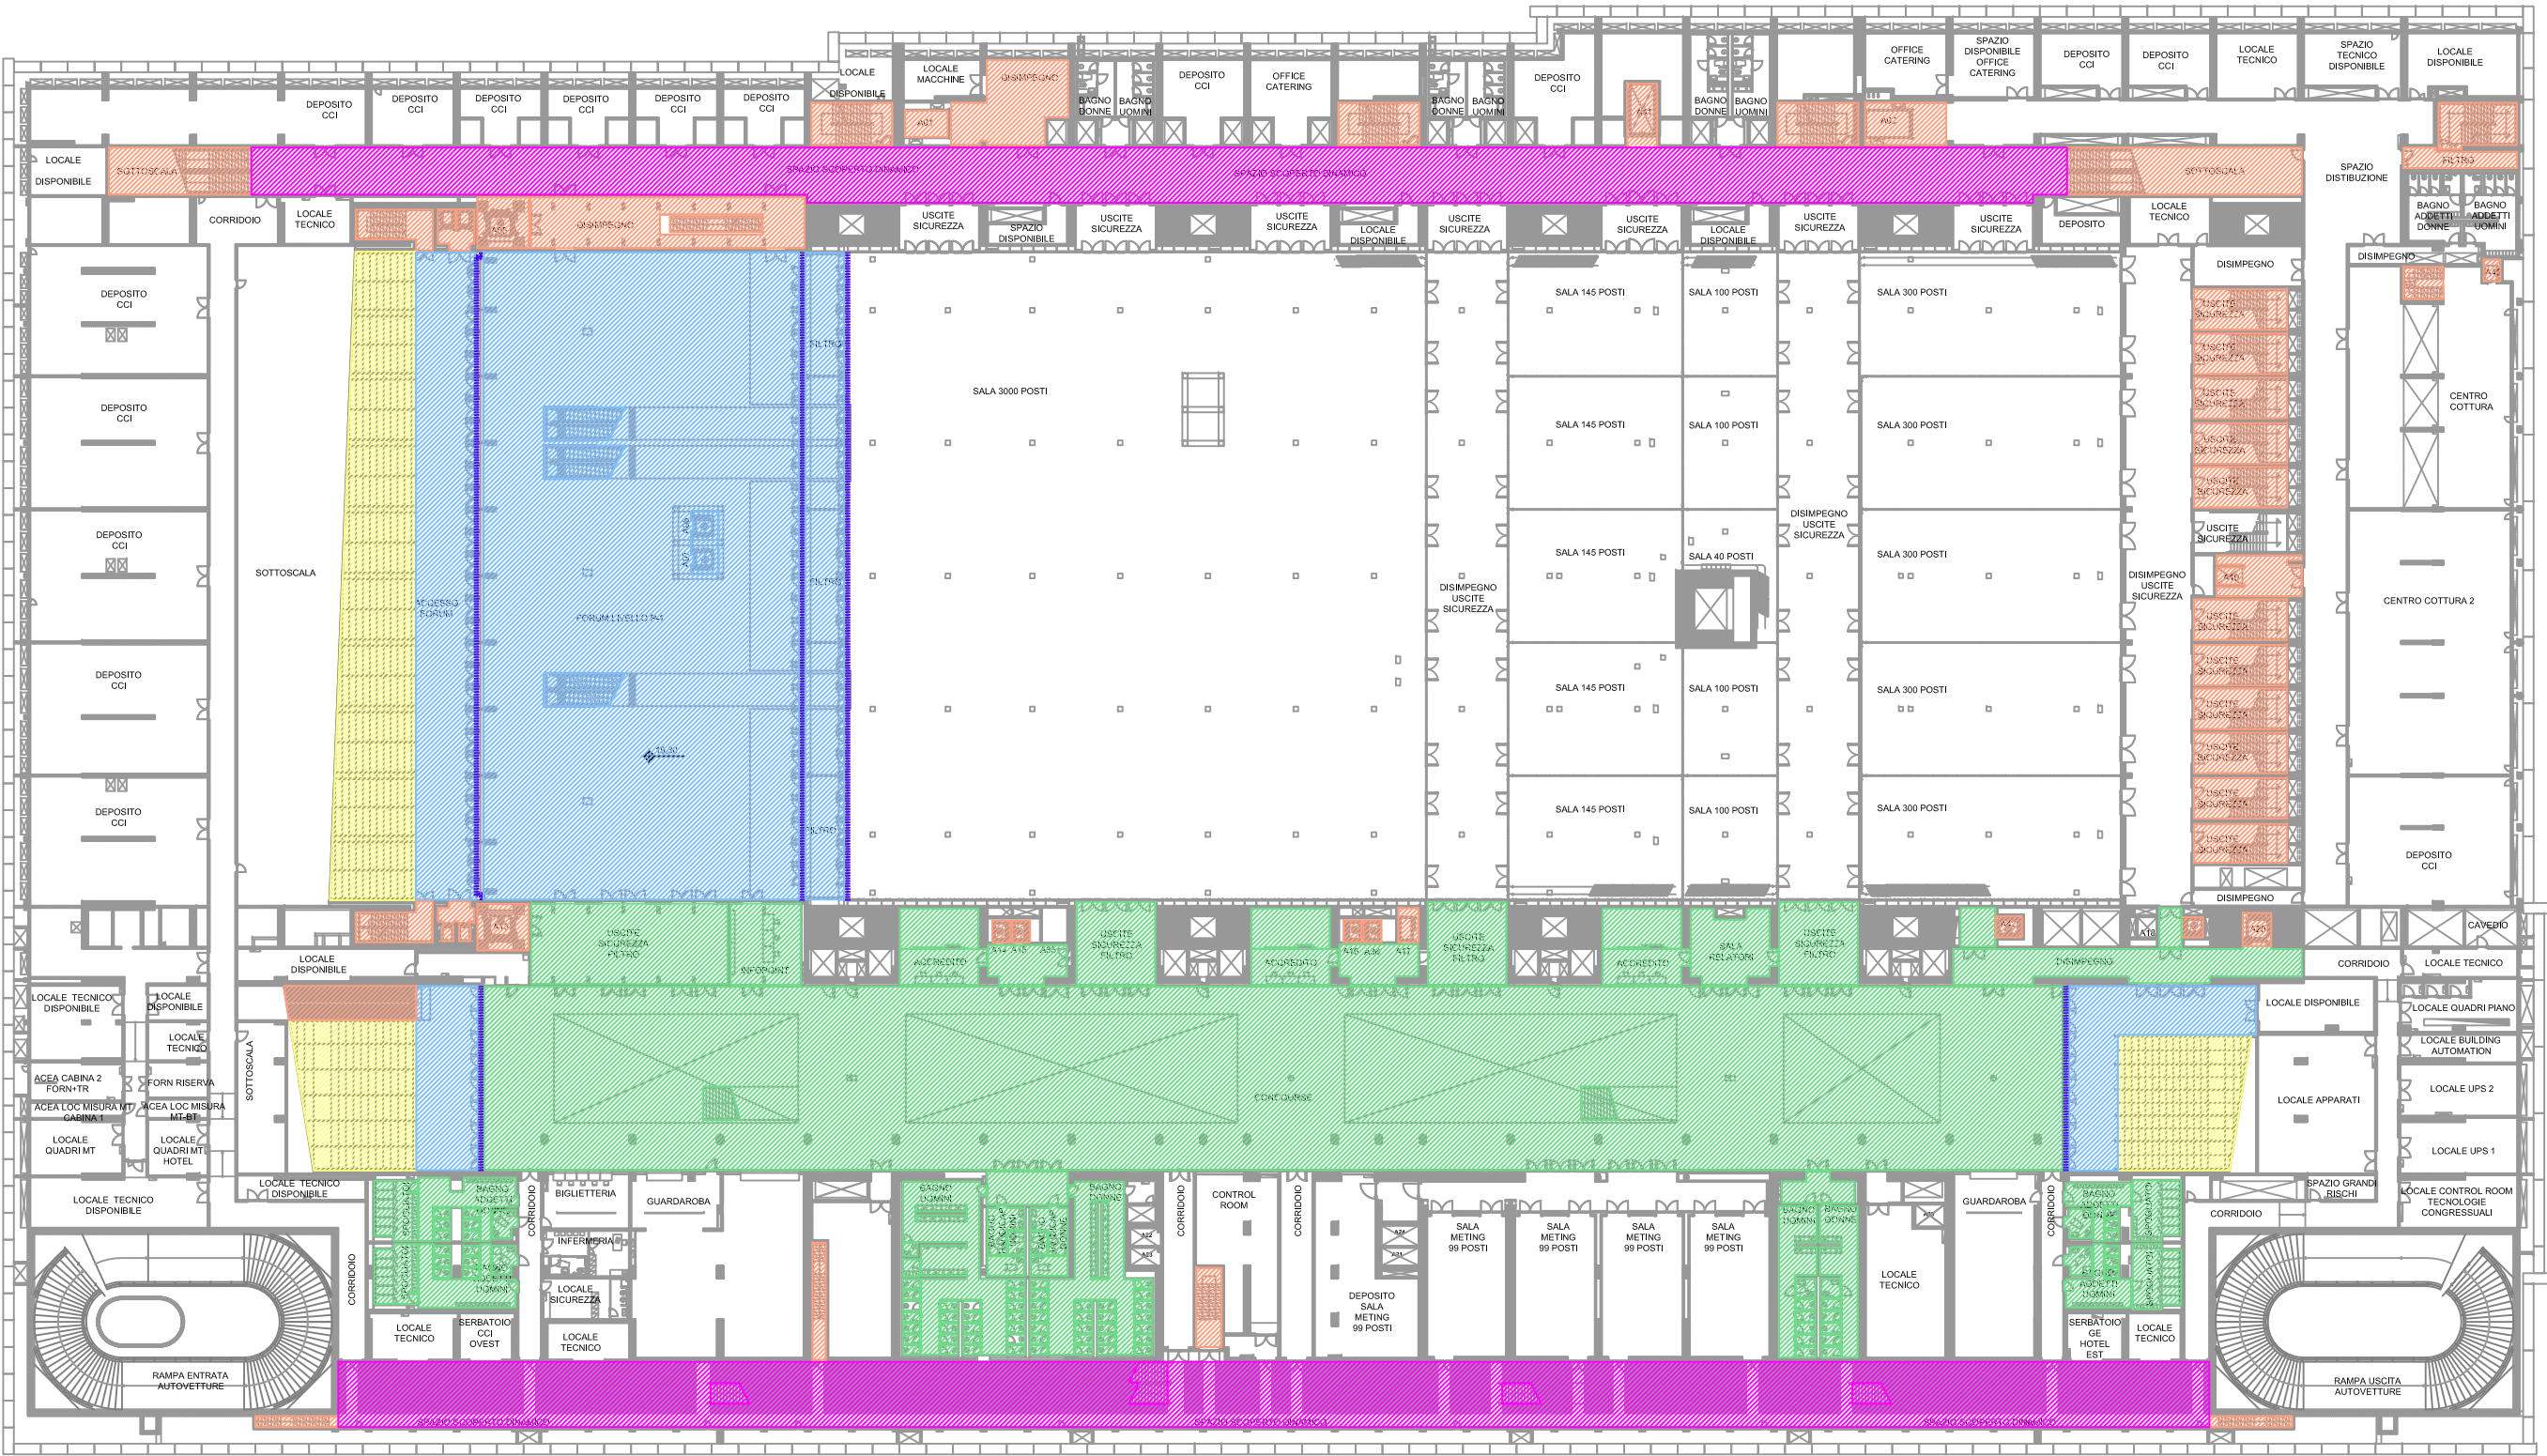

	UFFICI (attesa, aree break, bagni ecc.)	A01
	CONCOURSE	A02
	ACCESSI (esterno Foyer e Concourse, interno Foyer Forum compreso scale mobili ed ascensori)	A03
	FORUM	A04
	SPAZIO DINAMICO SCOPERTO	A05
	CORPI SCALA USCITE DI SICUREZZA - Ascensori - Tappeti Mobili - Scale Mobili e relativi pianerottoli	A06
	AUDITORIUM, REGIE (audio, video, traduzione, camerini, sotto regia) Magazzini e Depositi, Catering, Wc addetti	A07
	VETRATE (porte vetrate ingressi, vetri parapetti scale e passerelle lato esterno-interno)	A08
	AREE ESTERNE (Piazzali esterni, aree esterne pertinenziali e scalinate in travertino)	A09
	DISINFESTAZIONE EDIFICIO ED AREE ESTERNE PERTINENZIALI	A10





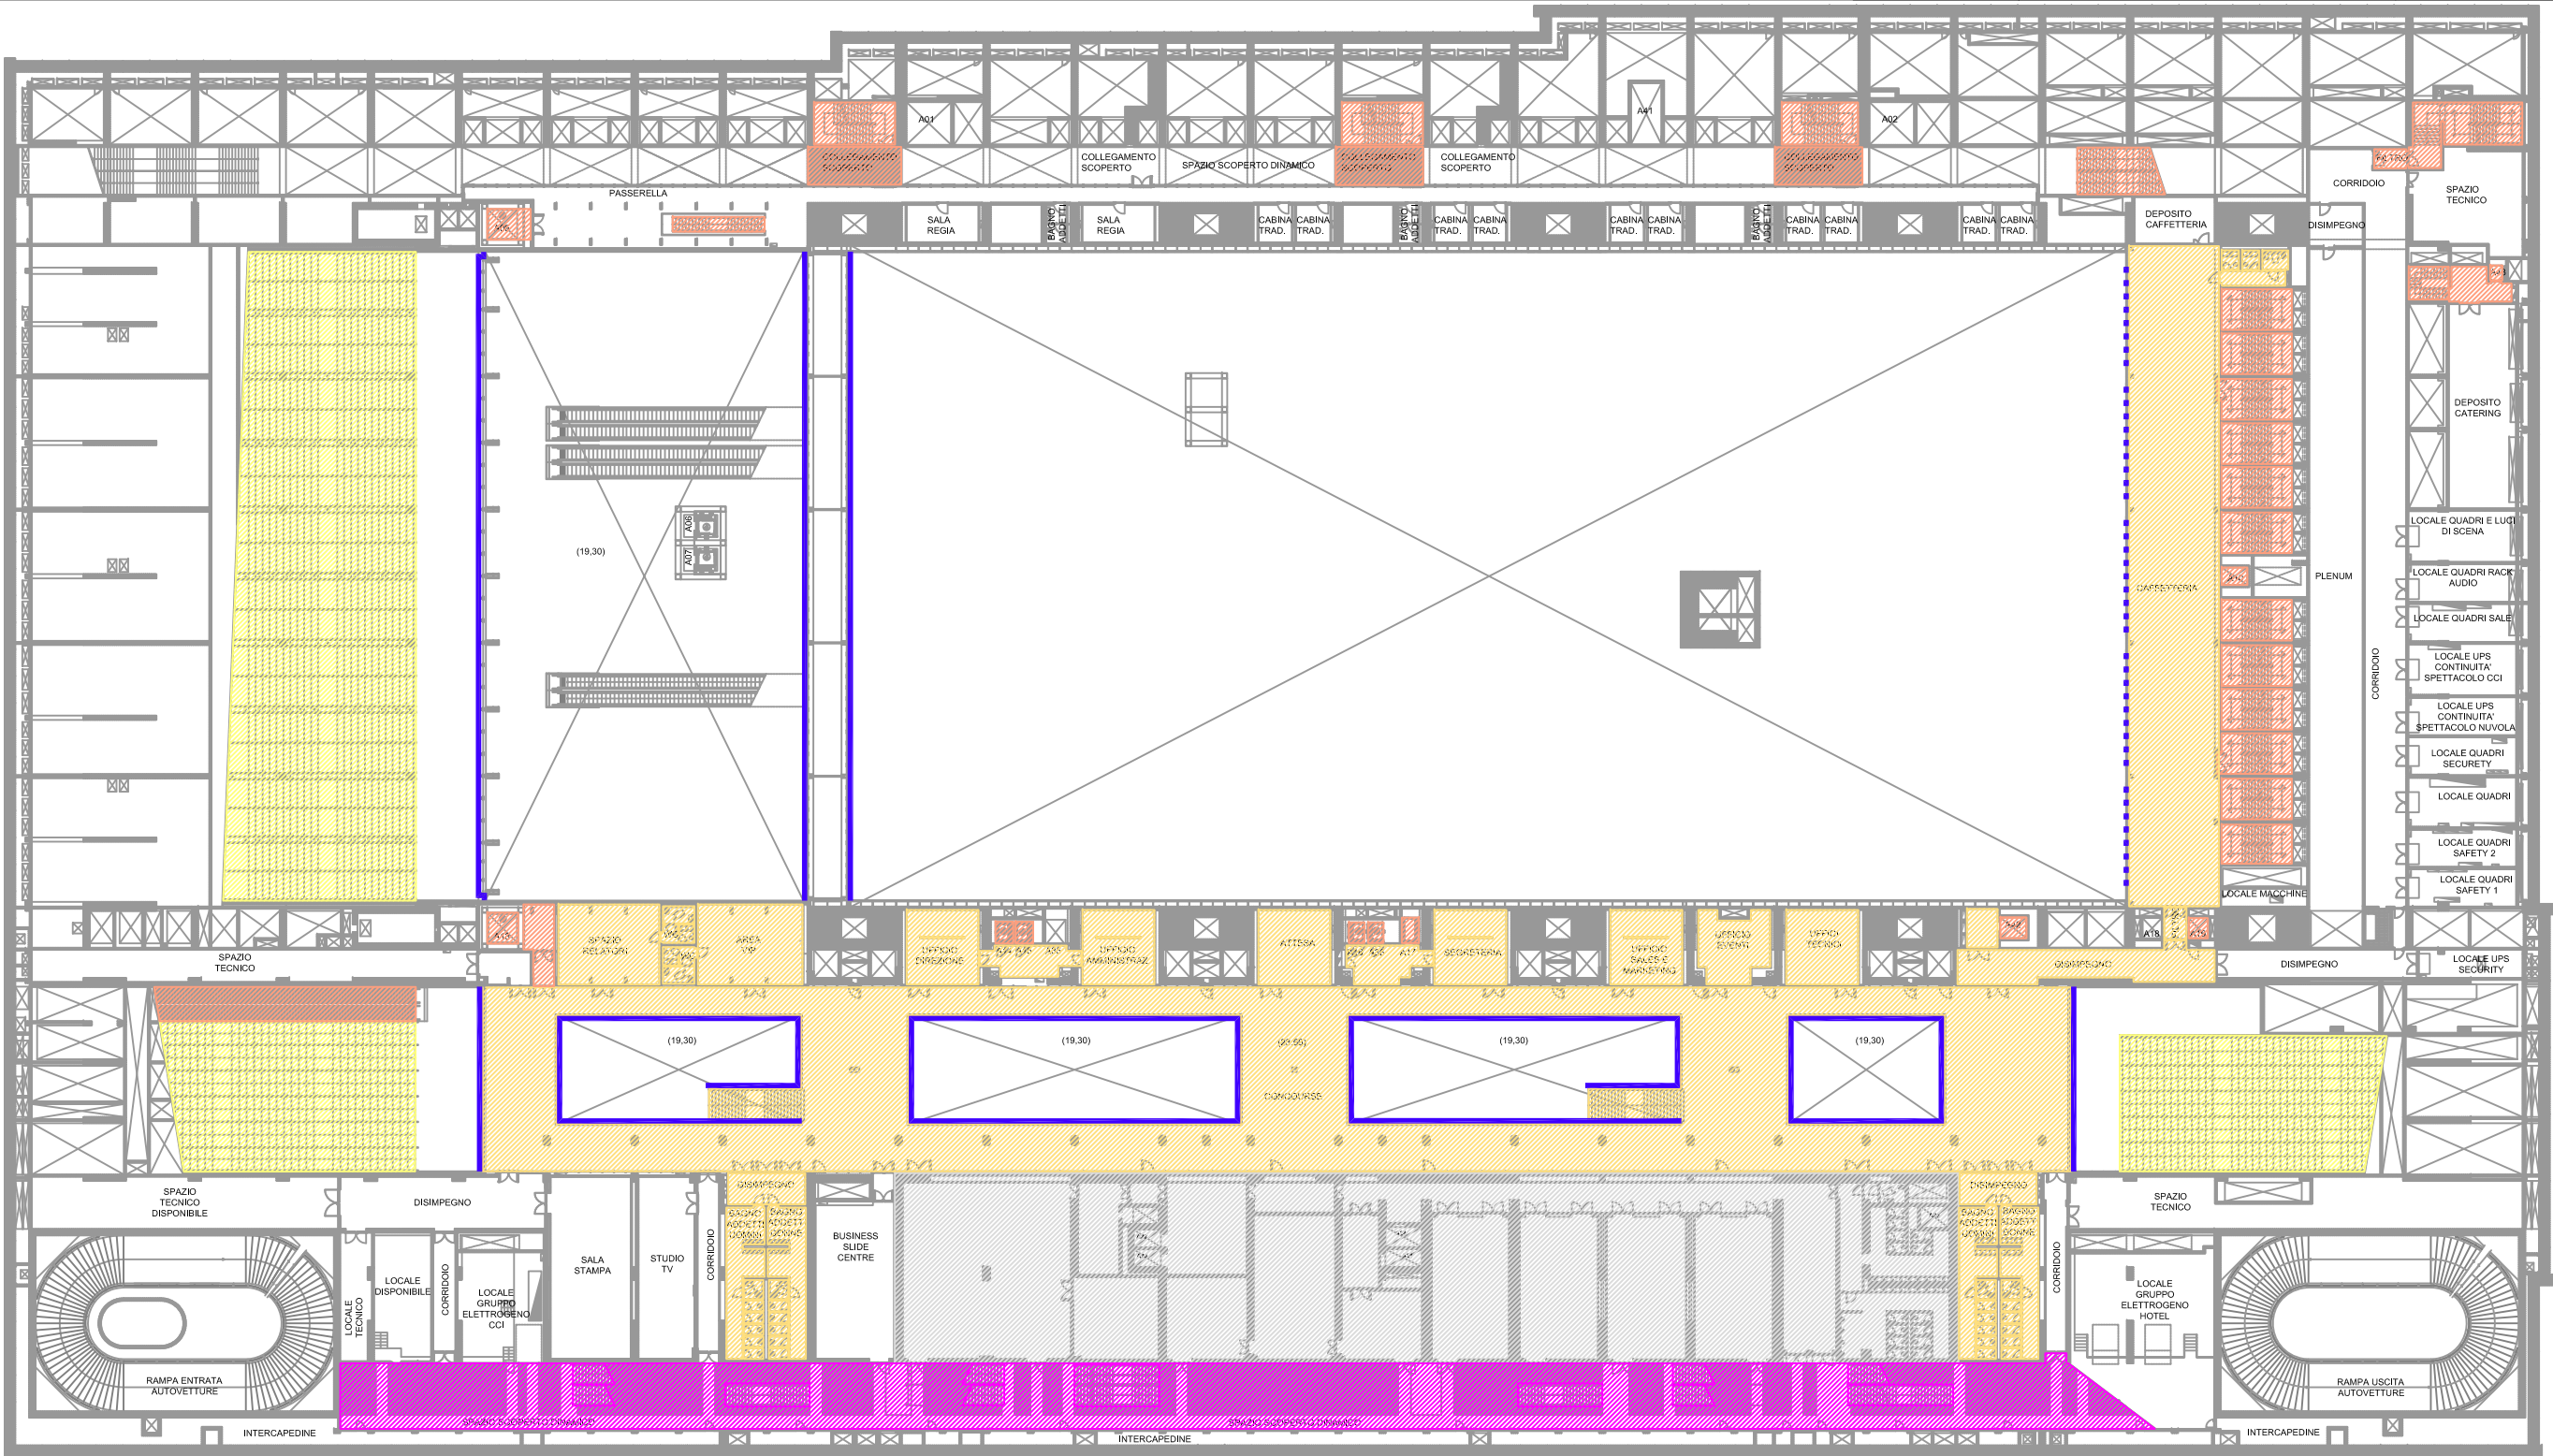


	UFFICI (attesa, aree break, bagni ecc.)	A01
	CONCOURSE	A02
	ACCESSI (esterno Foyer e Concourse, interno Foyer Forum compreso scale mobili ed ascensori)	A03
	FORUM	A04
	SPAZIO DINAMICO SCOPERTO	A05
	CORPI SCALA USCITE DI SICUREZZA - Ascensori - Tappeti Mobili - Scale Mobili e relativi pianerottoli	A06
	AUDITORIUM, REGIE (audio, video, traduzione, camerini, sotto regia) Magazzini e Depositi, Catering, Wc addetti	A07
	VETRATE (porte vetrate ingressi, vetri parapetti scale e passerelle lato esterno-interno)	A08
	AREE ESTERNE (Piazzali esterni, aree esterne pertinenziali e scalinate in travertino)	A09
	DISINFESTAZIONE EDIFICIO ED AREE ESTERNE PERTINENZIALI	A10

0 1 2 5 10 50m

HOTEL



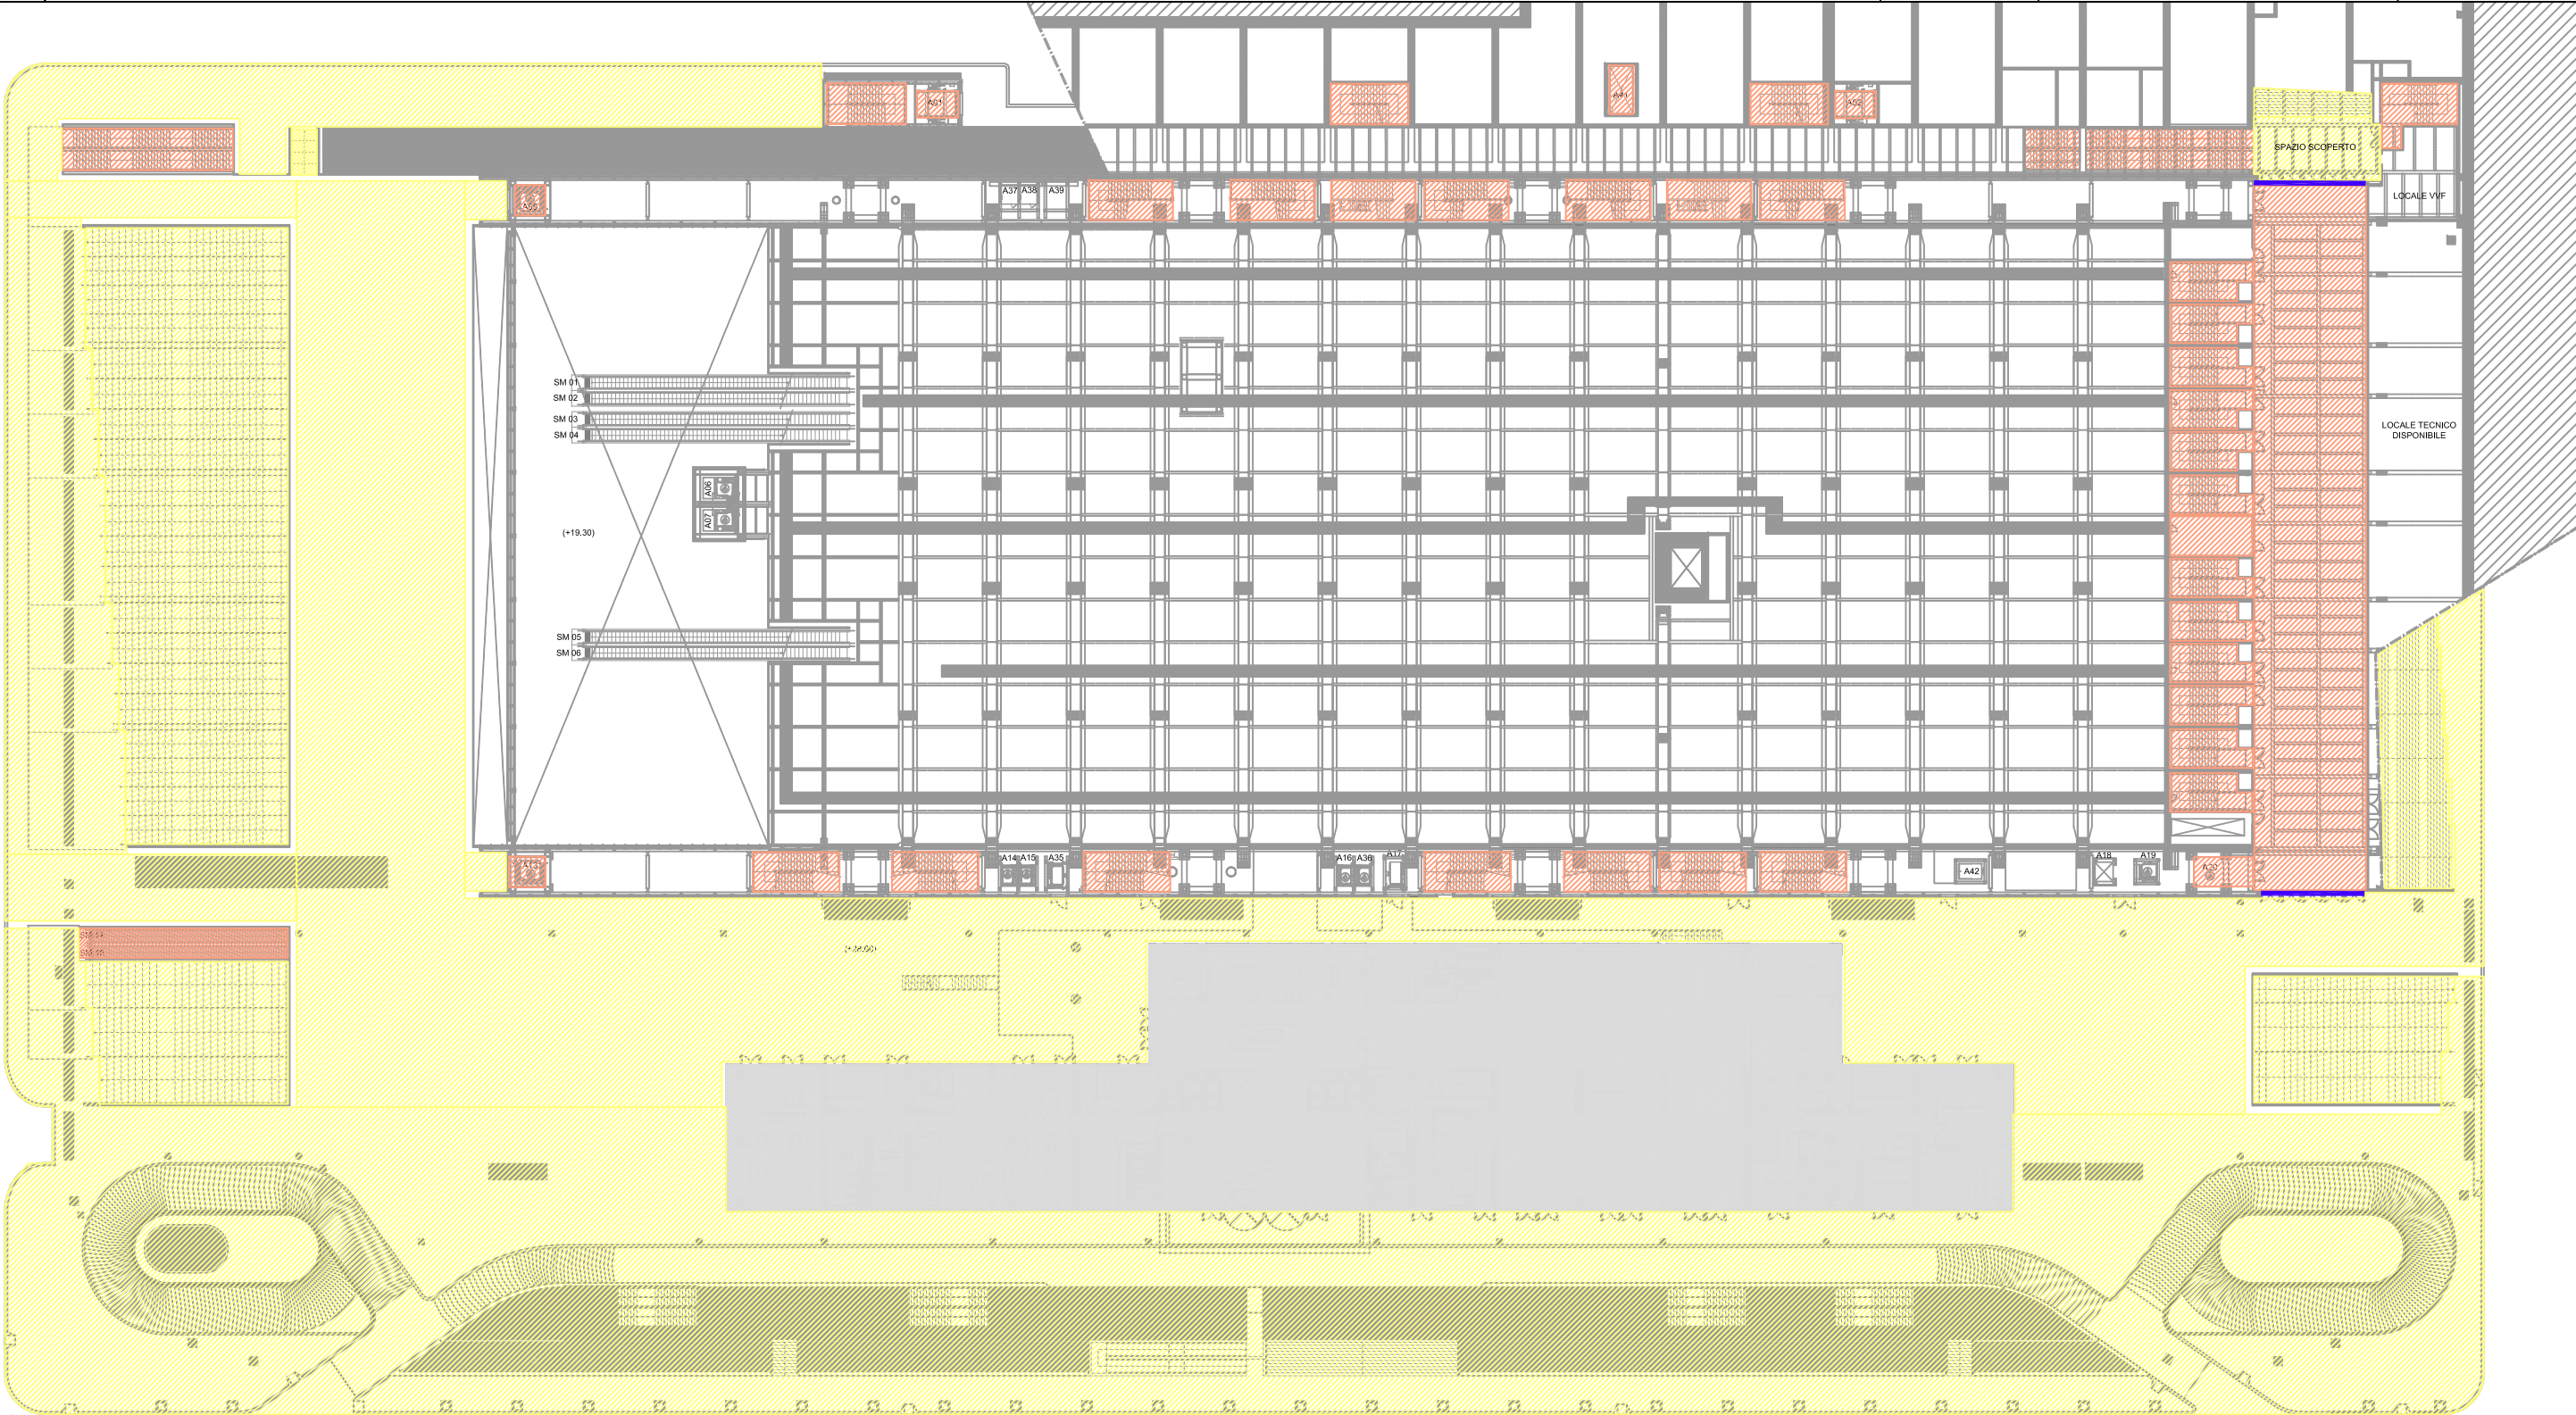


UFFICI (attesa, aree break, bagni ecc.)	A01
CONCOURSE	A02
ACCESSI (esterno Foyer e Concourse, interno Foyer Forum compreso scale mobili ed ascensori)	A03
FORUM	A04
SPAZIO DINAMICO SCOPERTO	A05
CORPI SCALA USCITE DI SICUREZZA - Ascensori -Tappeti Mobili - Scale Mobili e relativi pianerottoli	A06
AUDITORIUM, REGIE (audio, video, traduzione, camerini, sotto regia) Magazzini e Depositi, Catering, Wc addetti	A07
VETRATE (porte vetrate ingressi, vetri parapetti scale e passerelle lato esterno-interno)	A08
AREE ESTERNE (Piazzali esterni, aree esterne pertinenziali e scalinate in travertino)	A09
DISINFESTAZIONE EDIFICIO ED AREE ESTERNE PERTINENZIALI	A10

0 1 2 5 10 50m

HOTEL




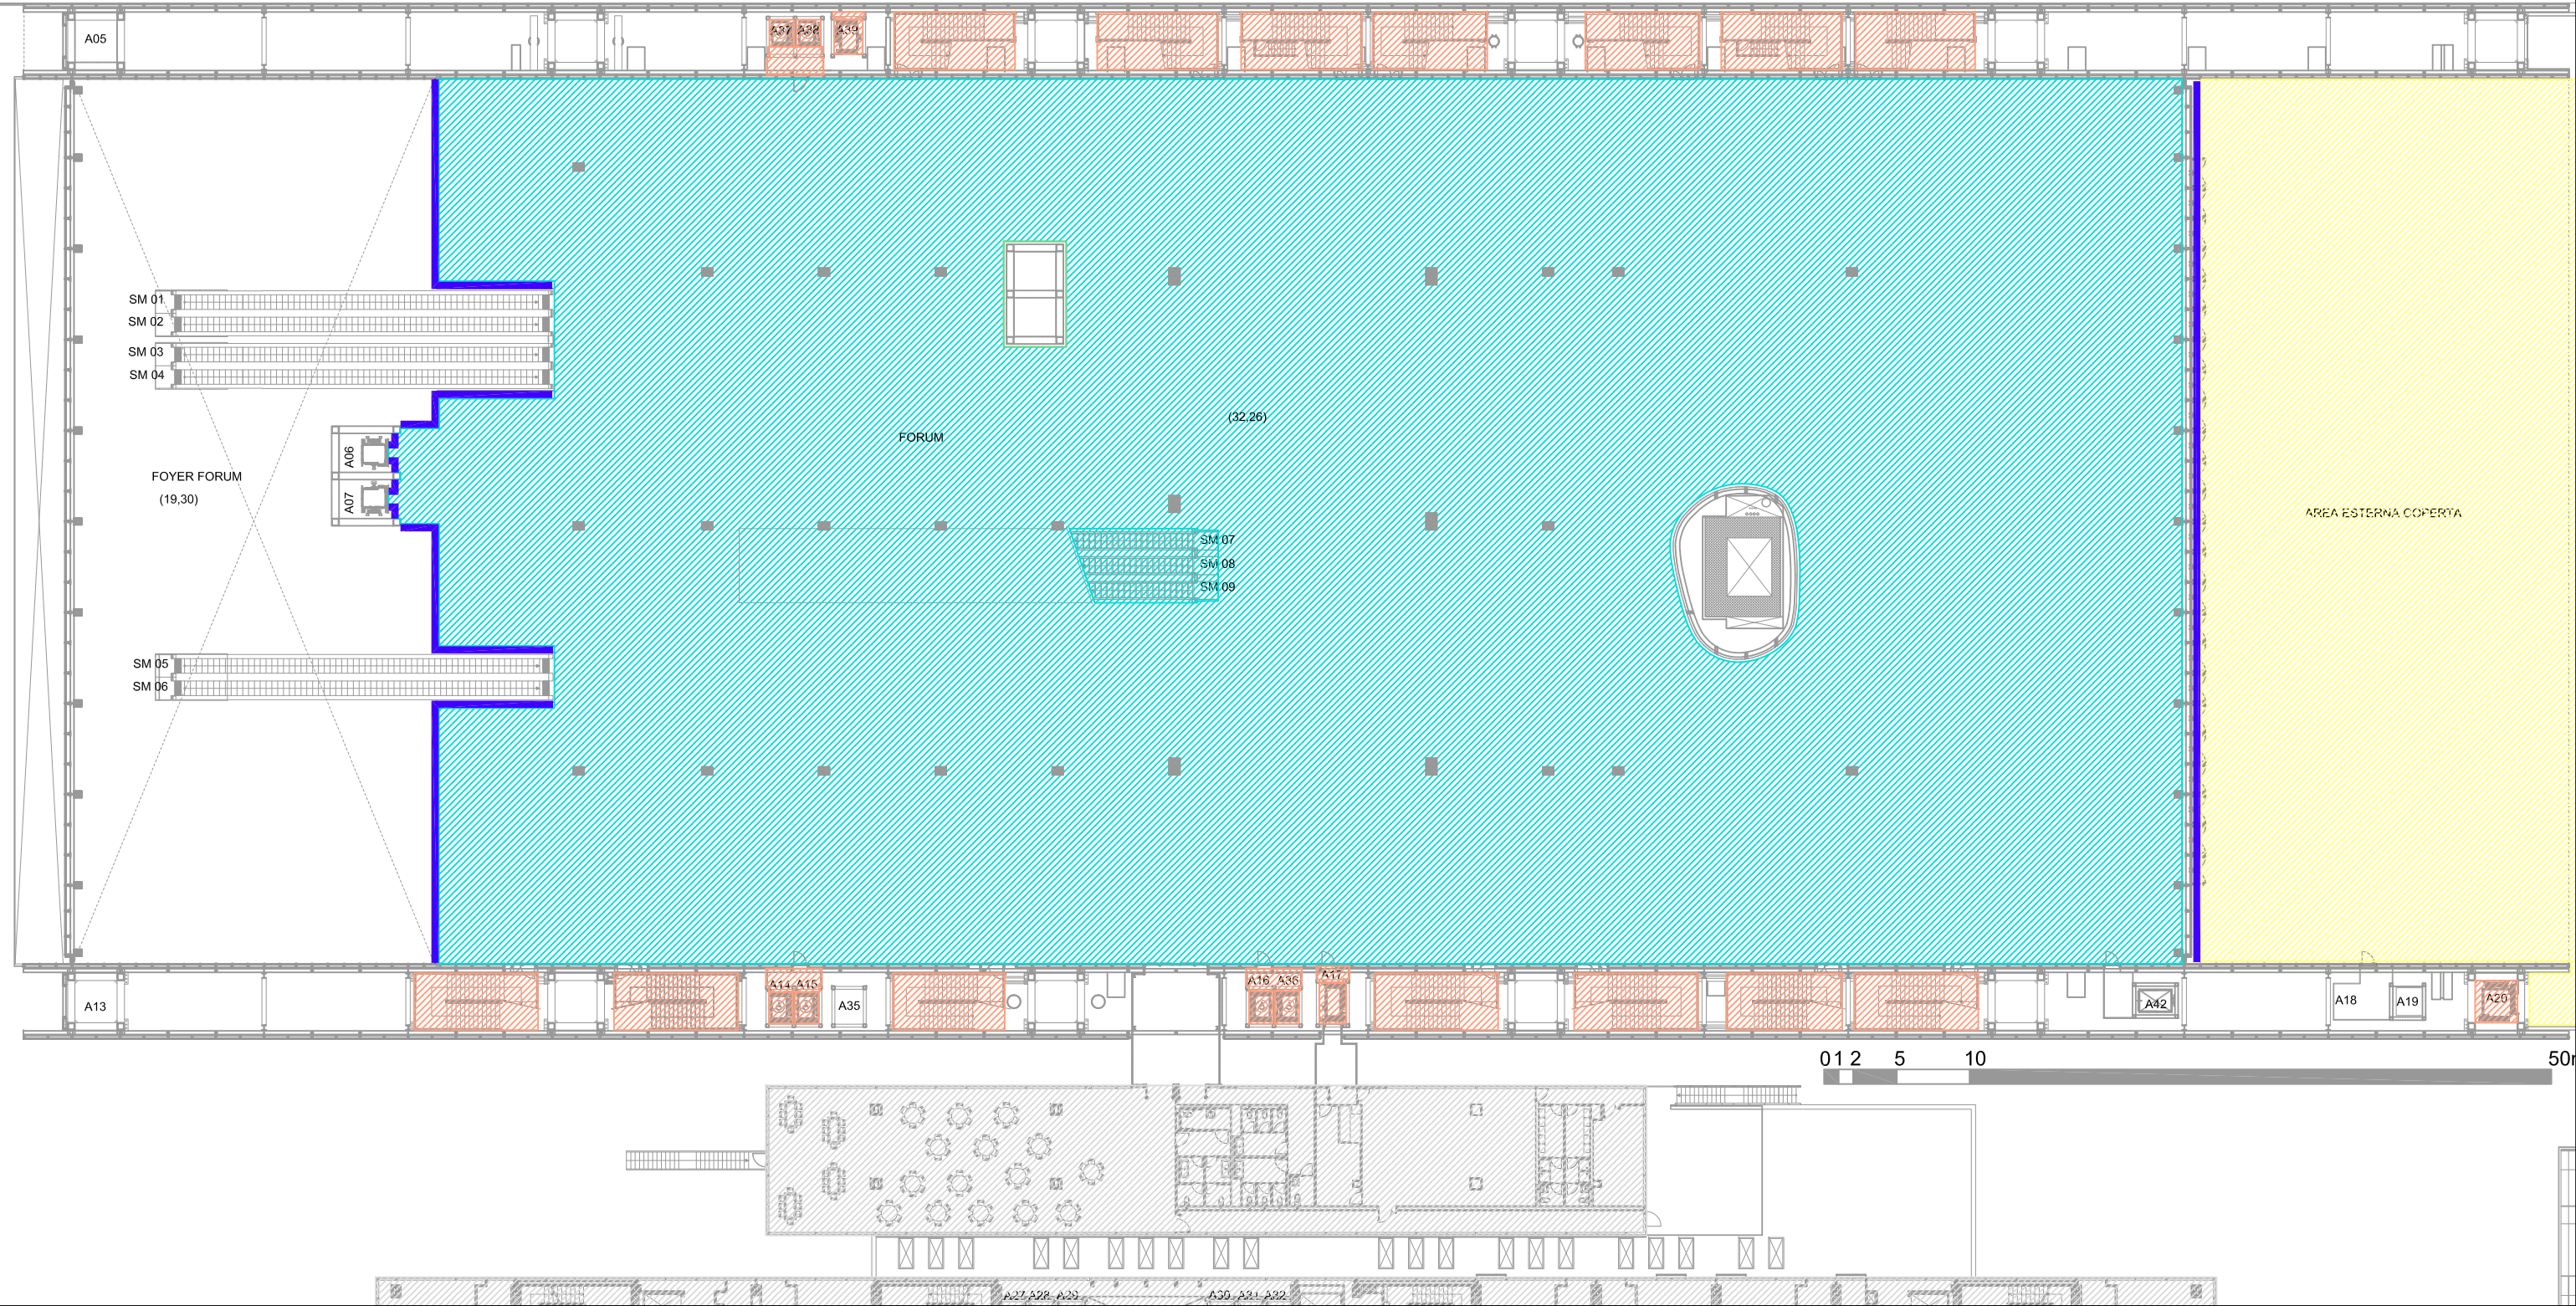

	UFFICI (attesa, aree break, bagni ecc.)	A01
	CONCOURSE	A02
	ACCESSI (esterno Foyer e Concourse, interno Foyer Forum compreso scale mobili ed ascensori)	A03
	FORUM	A04
	SPAZIO DINAMICO SCOPERTO	A05
	CORPI SCALA USCITE DI SICUREZZA - Ascensori -Tappeti Mobili - Scale Mobili e relativi pianerottoli	A06
	AUDITORIUM, REGIE (audio, video, traduzione, camerini, sotto regia) Magazzini e Depositi, Catering, Wc addetti	A07
	VETRATE (porte vetrate ingressi, vetri parapetti scale e passerelle lato esterno-interno)	A08
	AREE ESTERNE (Piazzali esterni, aree esterne pertinenziali e scalinate in travertino)	A09
	DISINFESTAZIONE EDIFICIO ED AREE ESTERNE PERTINENZIALI	A10

HOTEL

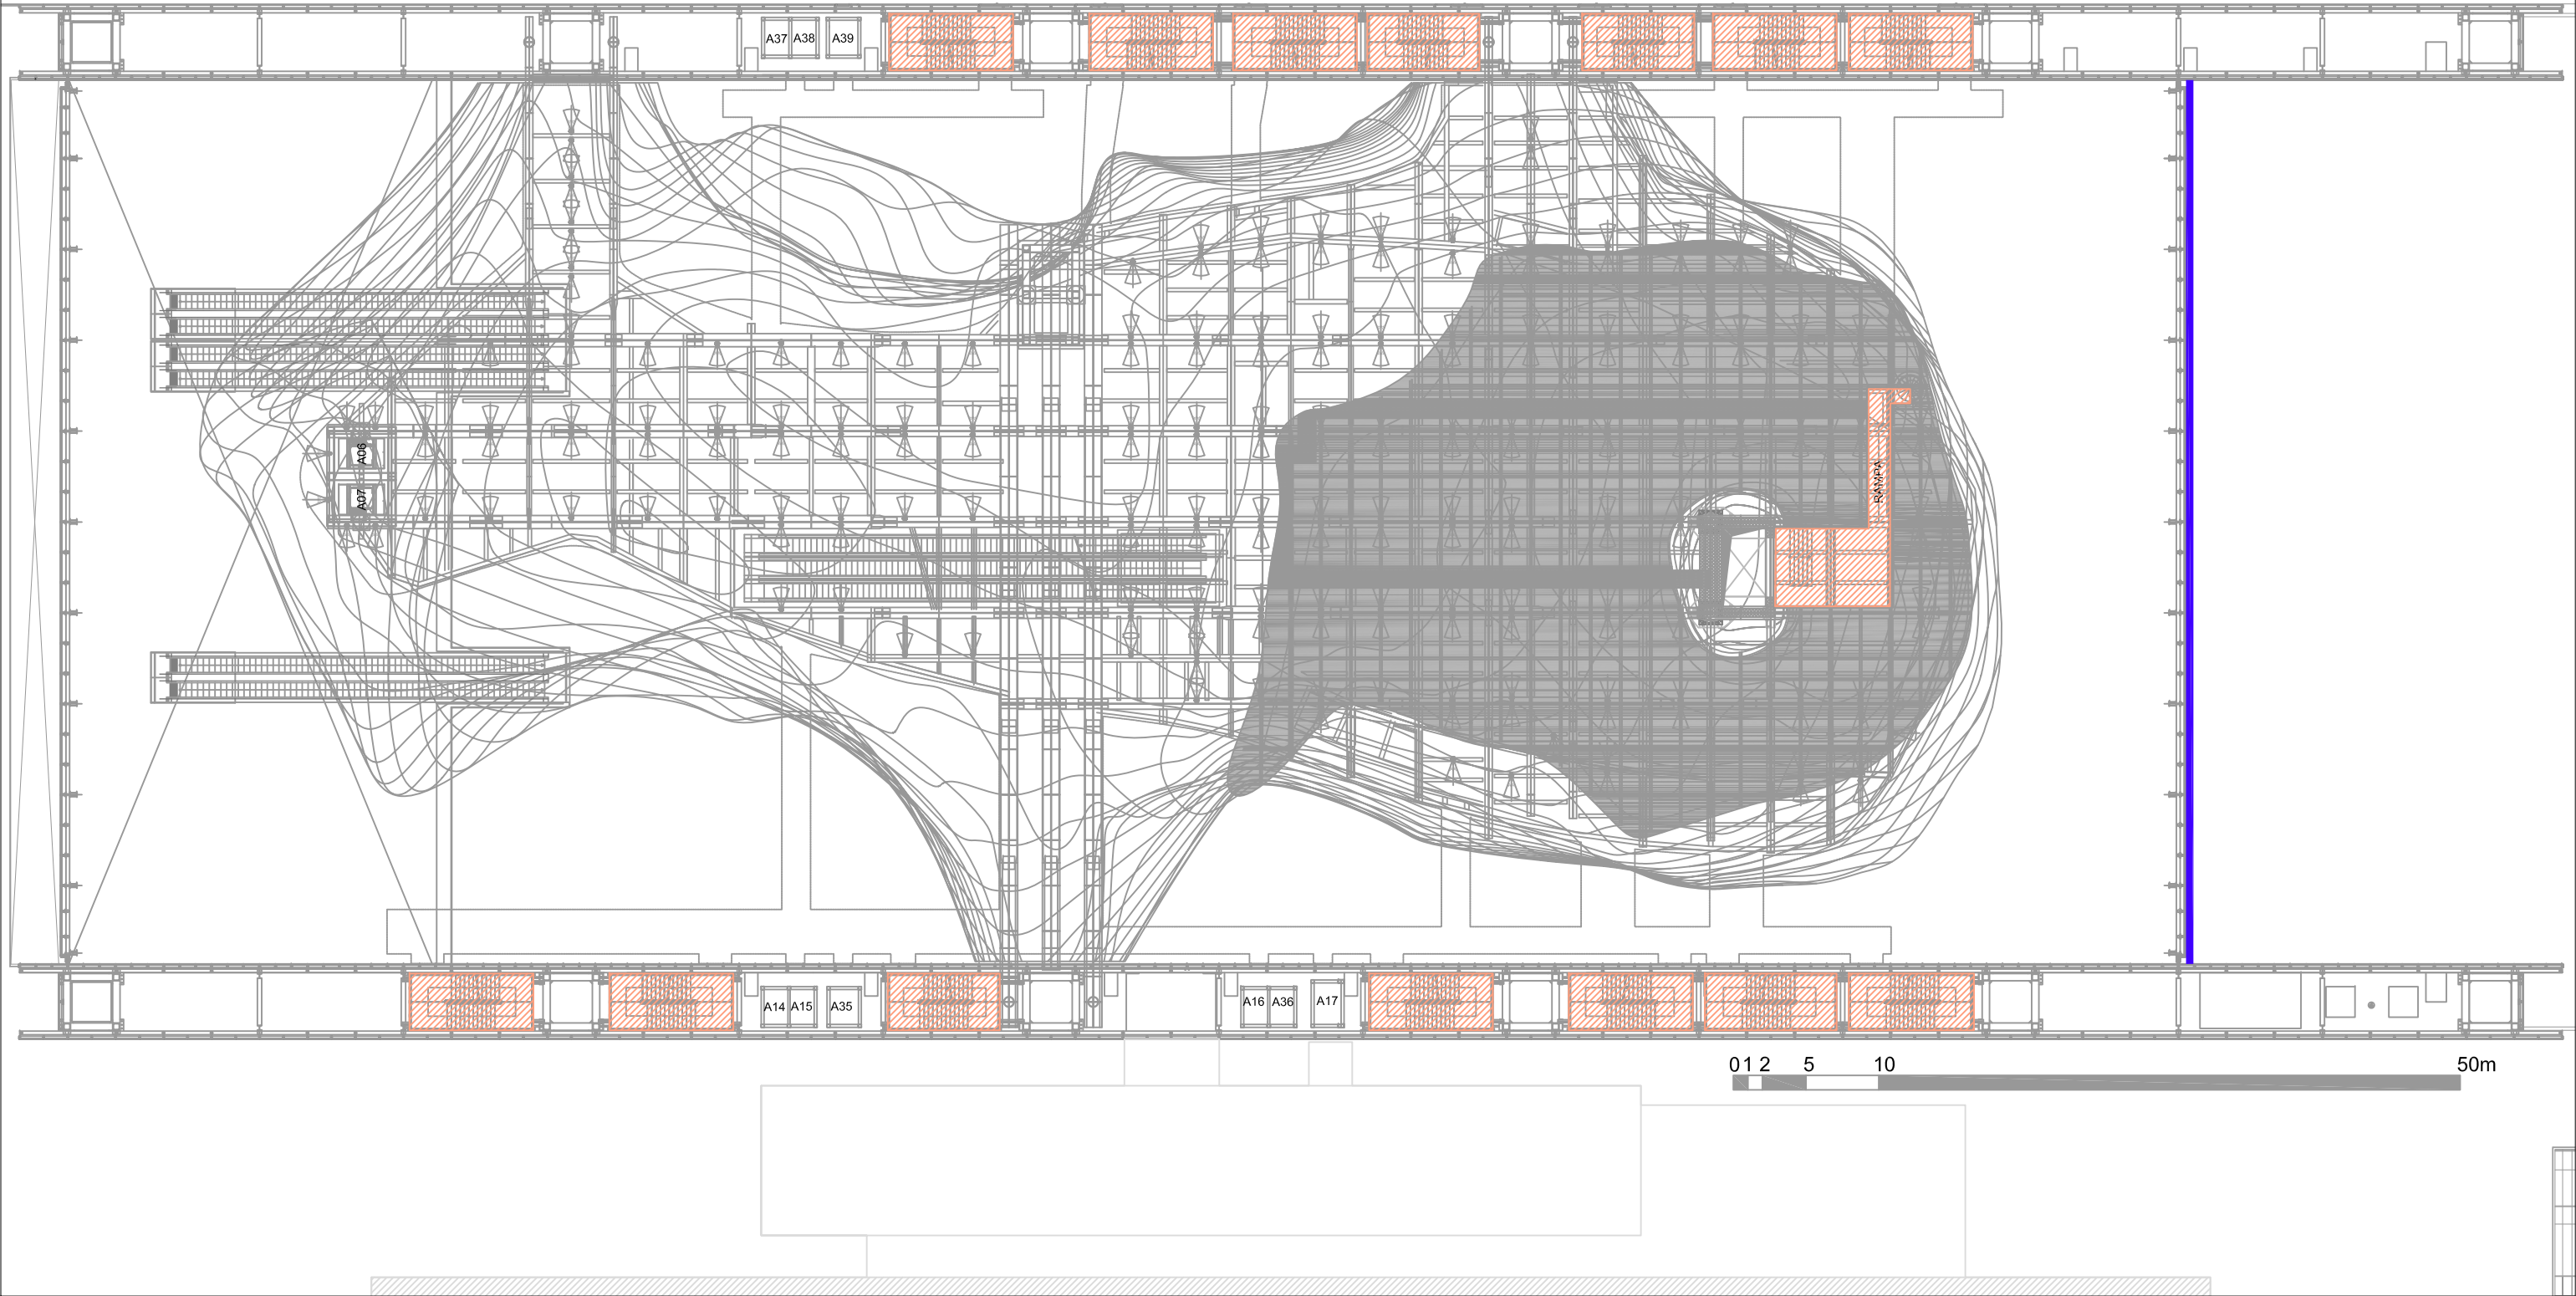



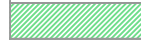








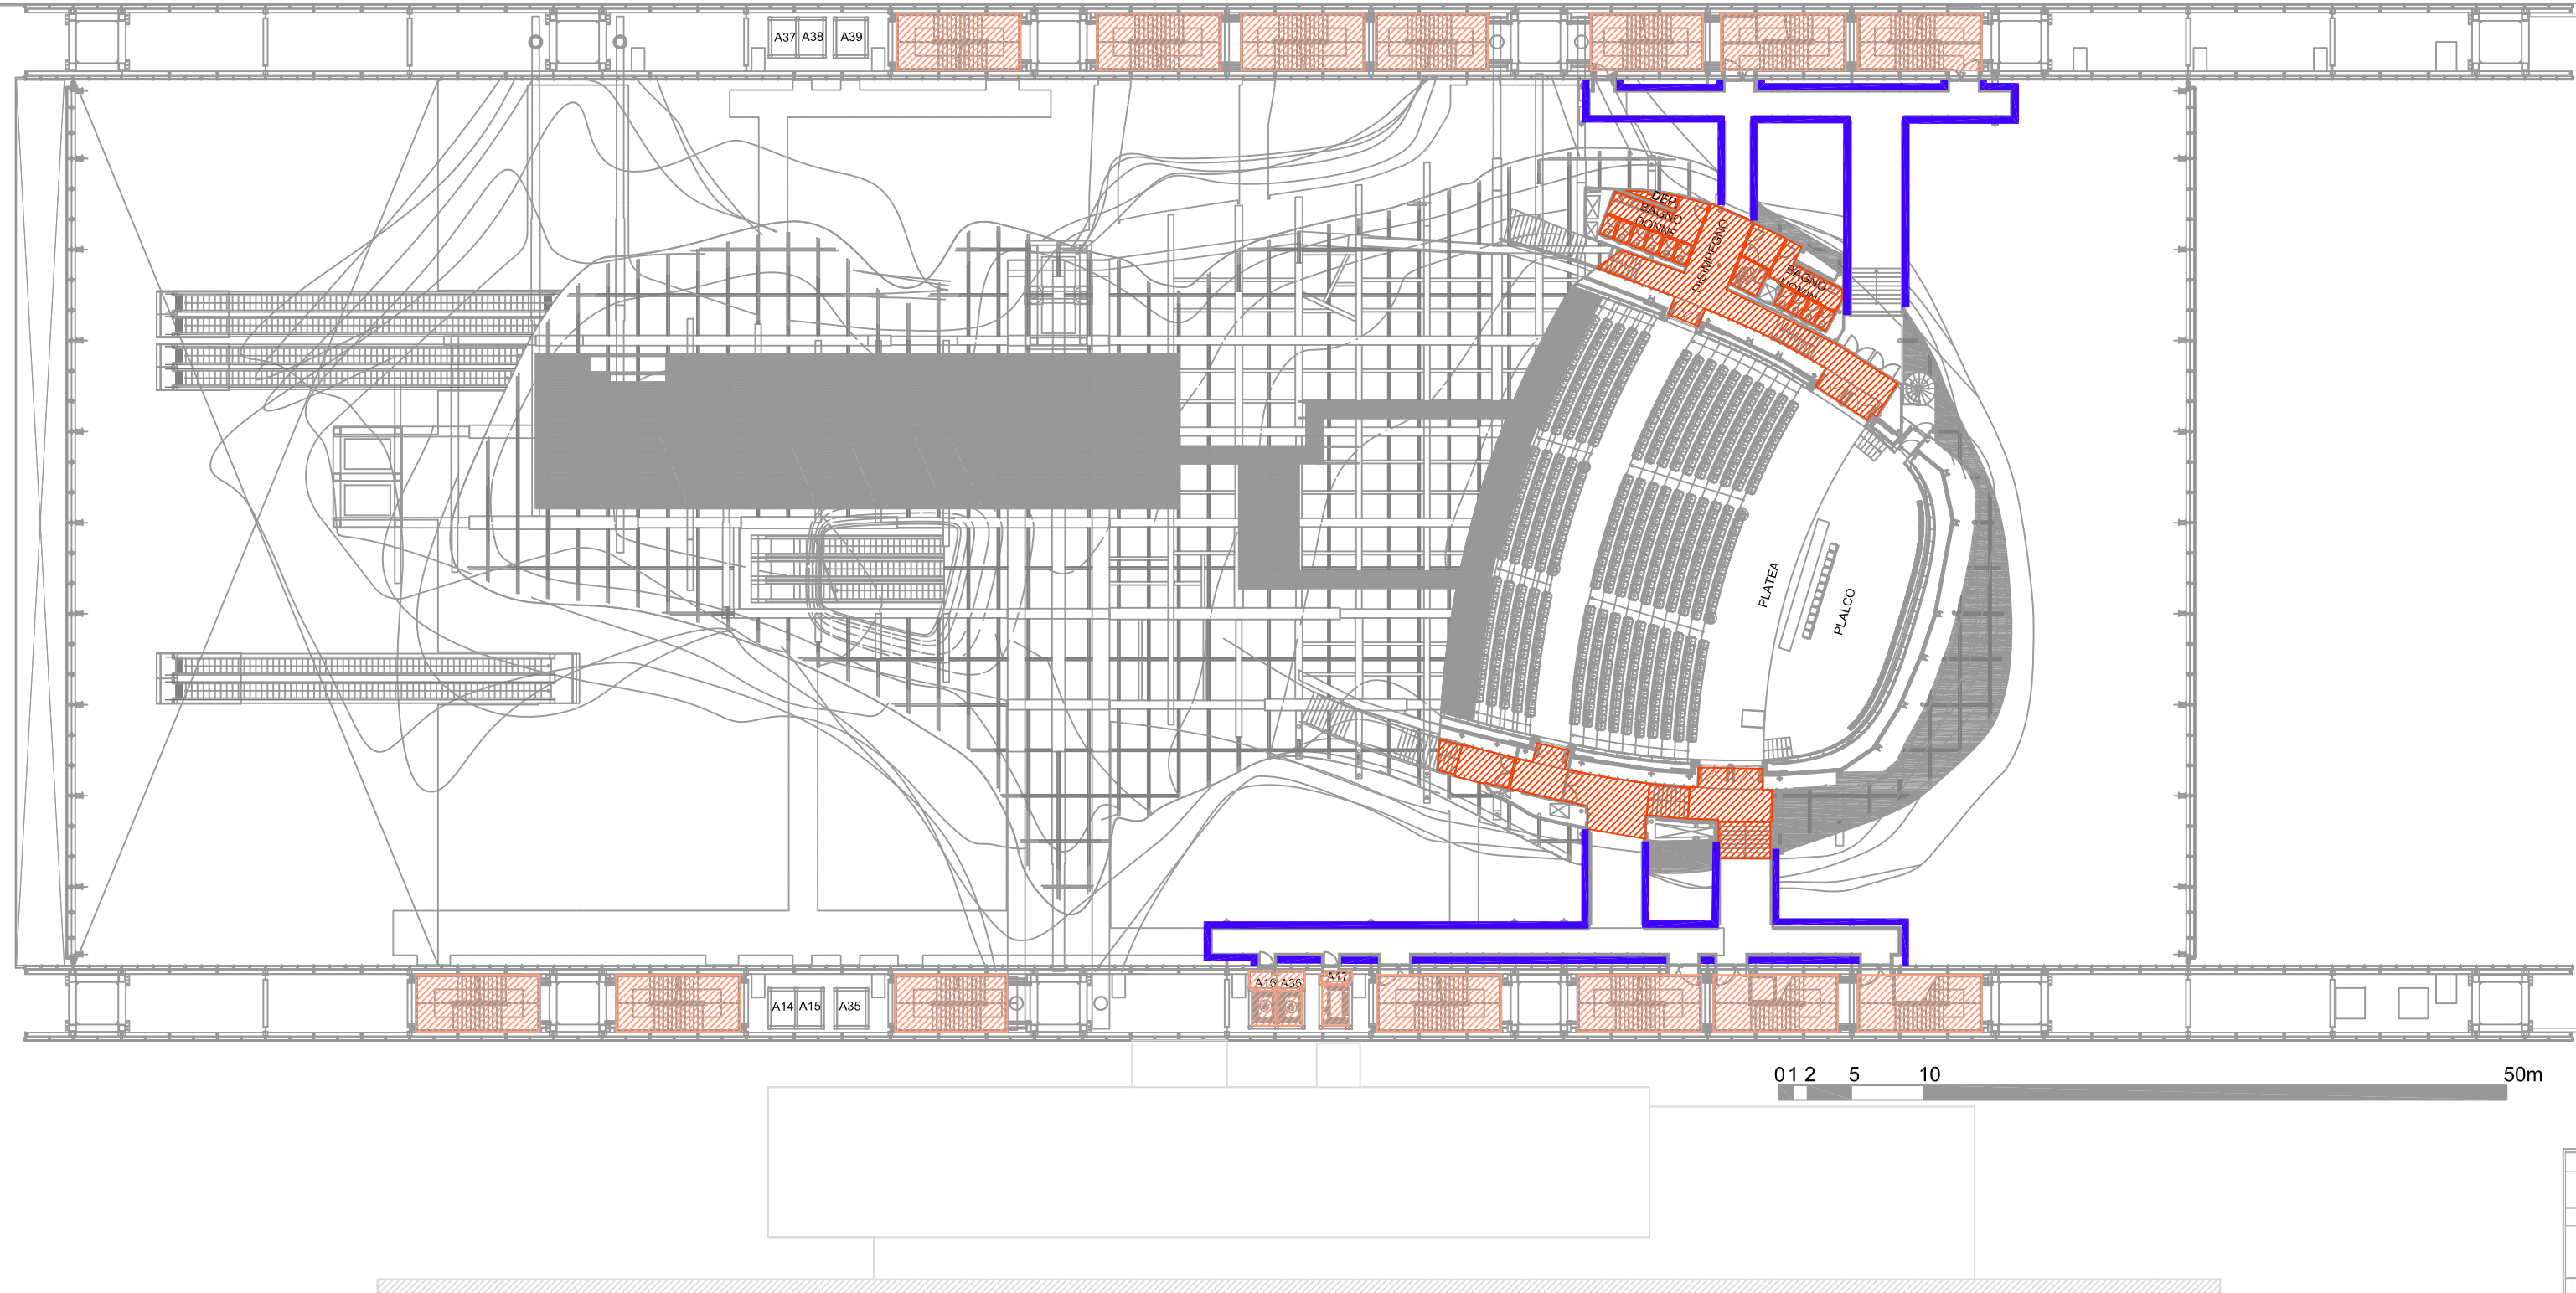

	UFFICI (attesa, aree break, bagni ecc.)	A01
	CONCOURSE	A02
	ACCESSI (esterno Foyer e Concourse, interno Foyer Forum compreso scale mobili ed ascensori)	A03
	FORUM	A04
	SPAZIO DINAMICO SCOPERTO	A05
	CORPI SCALA USCITE DI SICUREZZA - Ascensori -Tappeti Mobili - Scale Mobili e relativi pianerottoli	A06
	AUDITORIUM, REGIE (audio, video, traduzione, camerini, sotto regia) Magazzini e Depositi, Catering, Wc addetti	A07
	VETRATE (porte vetrate ingressi, vetri parapetti scale e passerelle lato esterno-interno)	A08
	AREE ESTERNE (Piazzali esterni, aree esterne pertinenziali e scalinate in travertino)	A09
	DISINFESTAZIONE EDIFICIO ED AREE ESTERNE PERTINENZIALI	A10

HOTEL






	UFFICI (attesa, aree break, bagni ecc.)	A01
	CONCOURSE	A02
	ACCESSI (esterno Foyer e Concourse, interno Foyer Forum compreso scale mobili ed ascensori)	A03
	FORUM	A04
	SPAZIO DINAMICO SCOPERTO	A05
	CORPI SCALA USCITE DI SICUREZZA - Ascensori -Tappeti Mobili - Scale Mobili e relativi pianerottoli	A06
	AUDITORIUM, REGIE (audio, video, traduzione, camerini, sotto regia) Magazzini e Depositi, Catering, Wc addetti	A07
	VETRATE (porte vetrate ingressi, vetri parapetti scale e passerelle lato esterno-interno)	A08
	AREE ESTERNE (Piazzali esterni, aree esterne pertinenziali e scalinate in travertino)	A09
	DISINFESTAZIONE EDIFICIO ED AREE ESTERNE PERTINENZIALI	A10

 HOTEL

SERVIZI A CANONE - RIFERIMENTO ALLEGATO 1



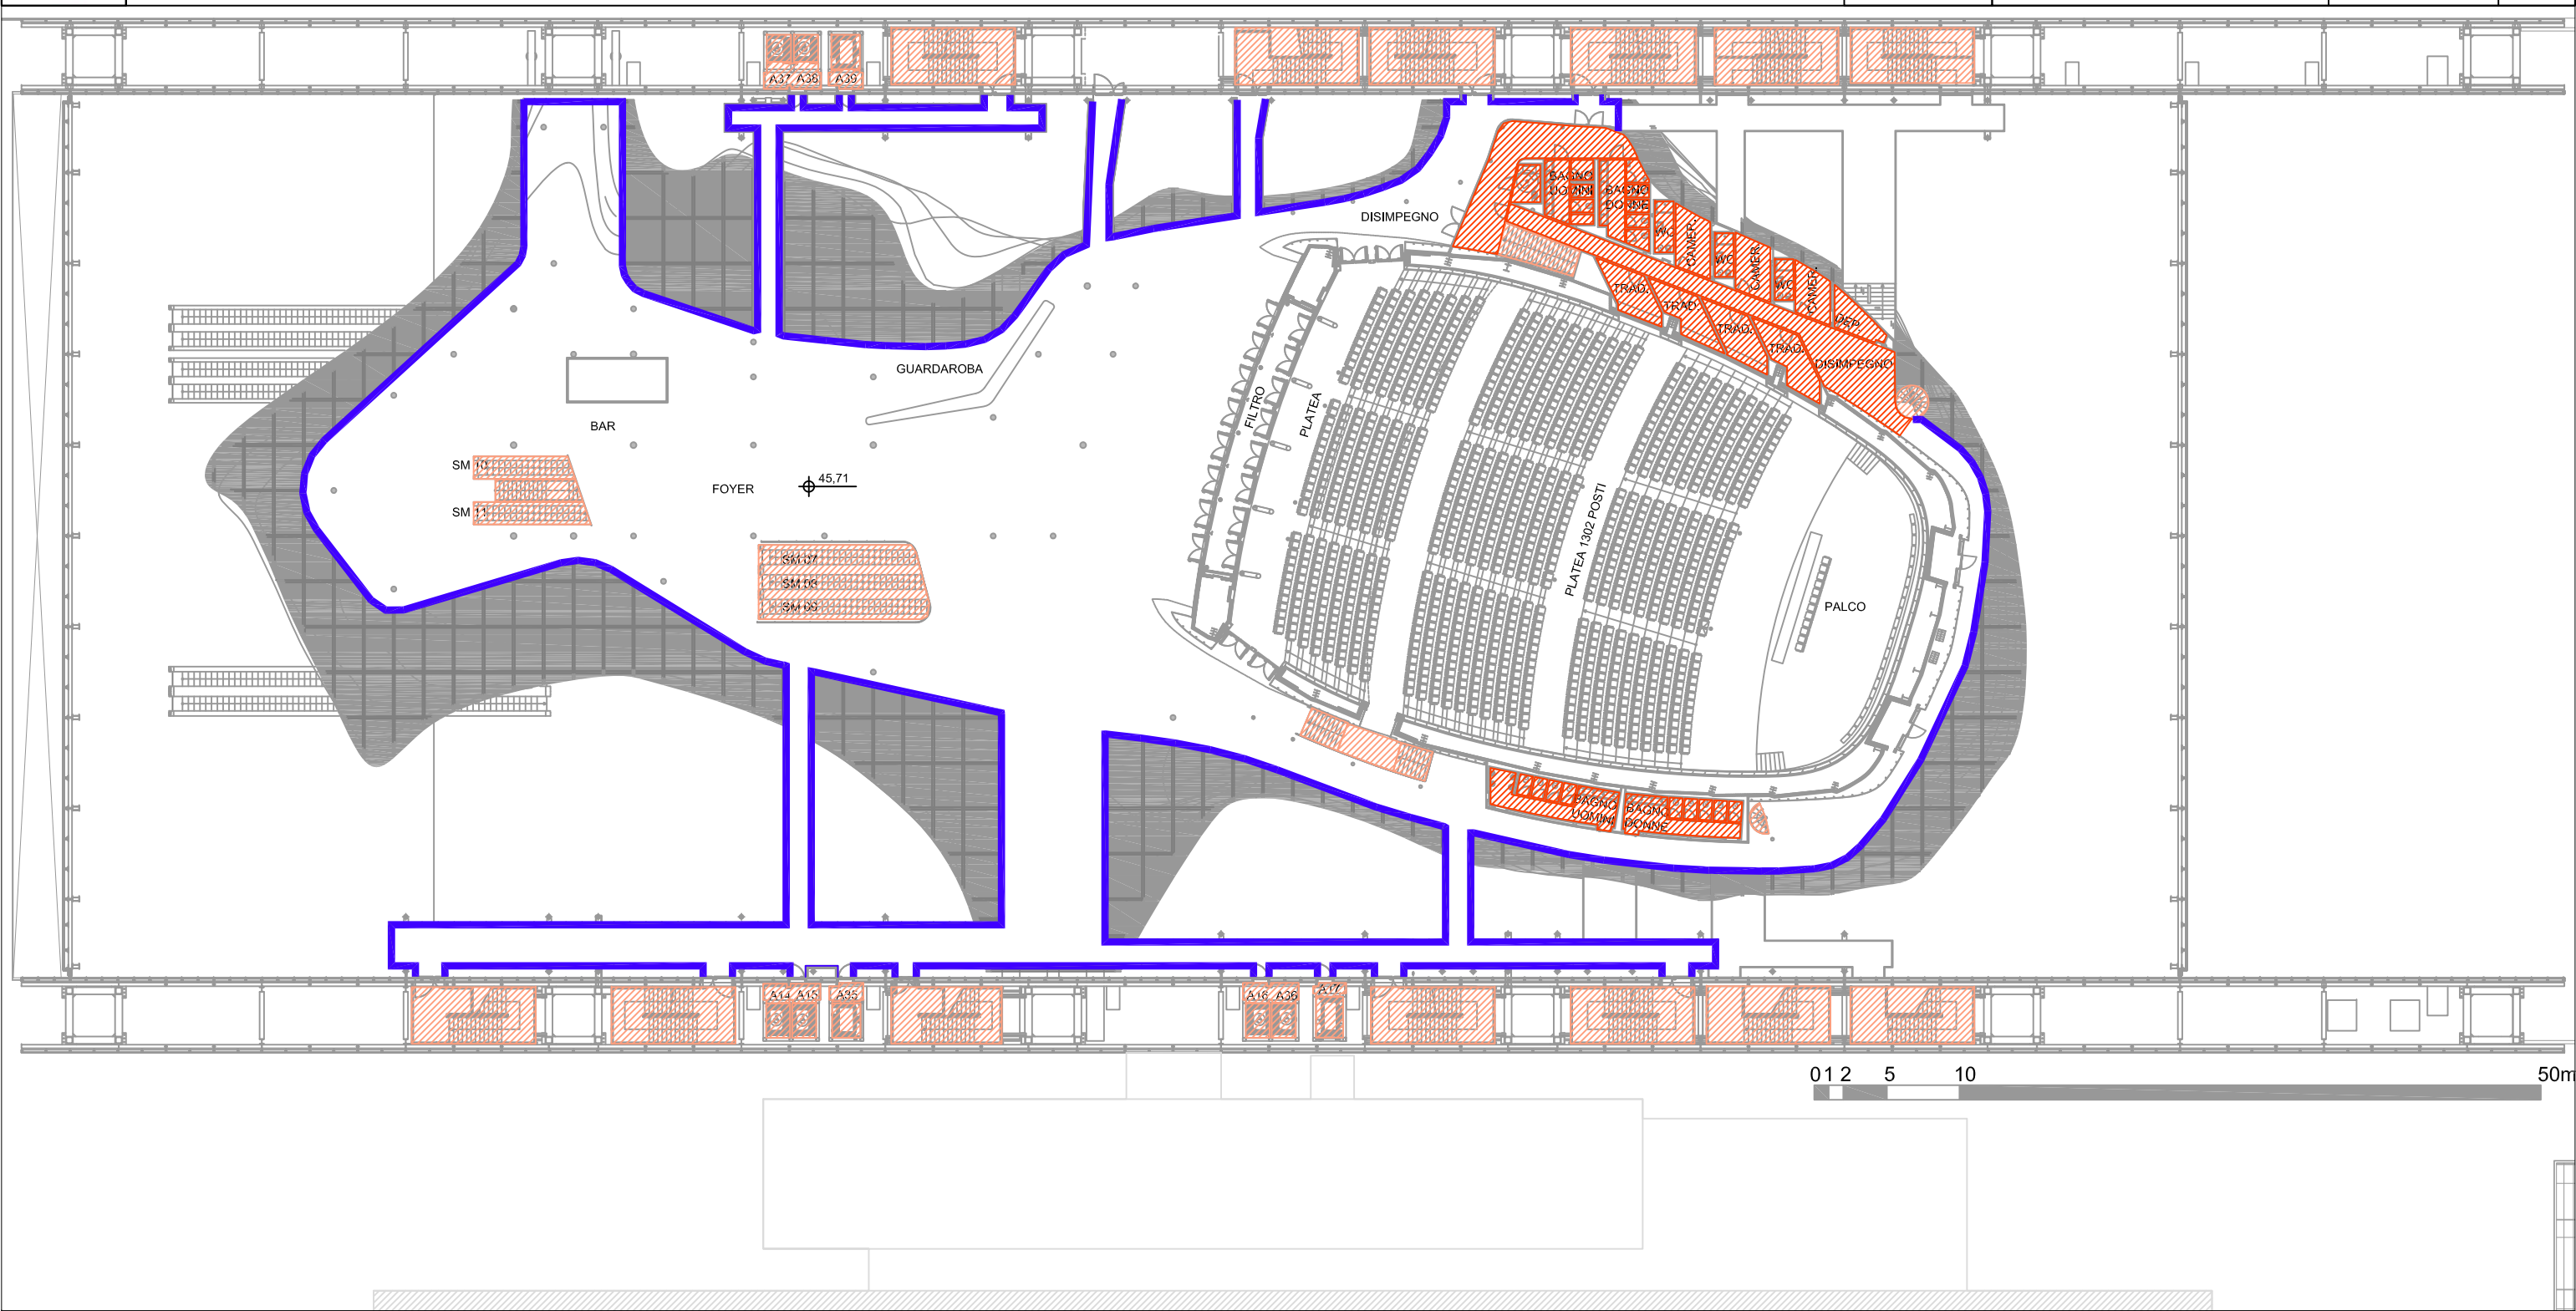


	UFFICI (attesa, aree break, bagni ecc.)	A01
	CONCOURSE	A02
	ACCESSI (esterno Foyer e Concourse, interno Foyer Forum compreso scale mobili ed ascensori)	A03
	FORUM	A04
	SPAZIO DINAMICO SCOPERTO	A05
	CORPI SCALA USCITE DI SICUREZZA - Ascensori - Tappeti Mobili - Scale Mobili e relativi pianerottoli	A06
	AUDITORIUM, REGIE (audio, video, traduzione, camerini, sotto regia) Magazzini e Depositi, Catering, Wc addetti	A07
	VETRATE (porte vetrate ingressi, vetri parapetti scale e passerelle lato esterno-interno)	A08
	AREE ESTERNE (Piazzali esterni, aree esterne pertinenziali e scalinate in travertino)	A09
	DISINFESTAZIONE EDIFICIO ED AREE ESTERNE PERTINENZIALI	A10

HOTEL

SERVIZI A CANONE - RIFERIMENTO ALLEGATO 1



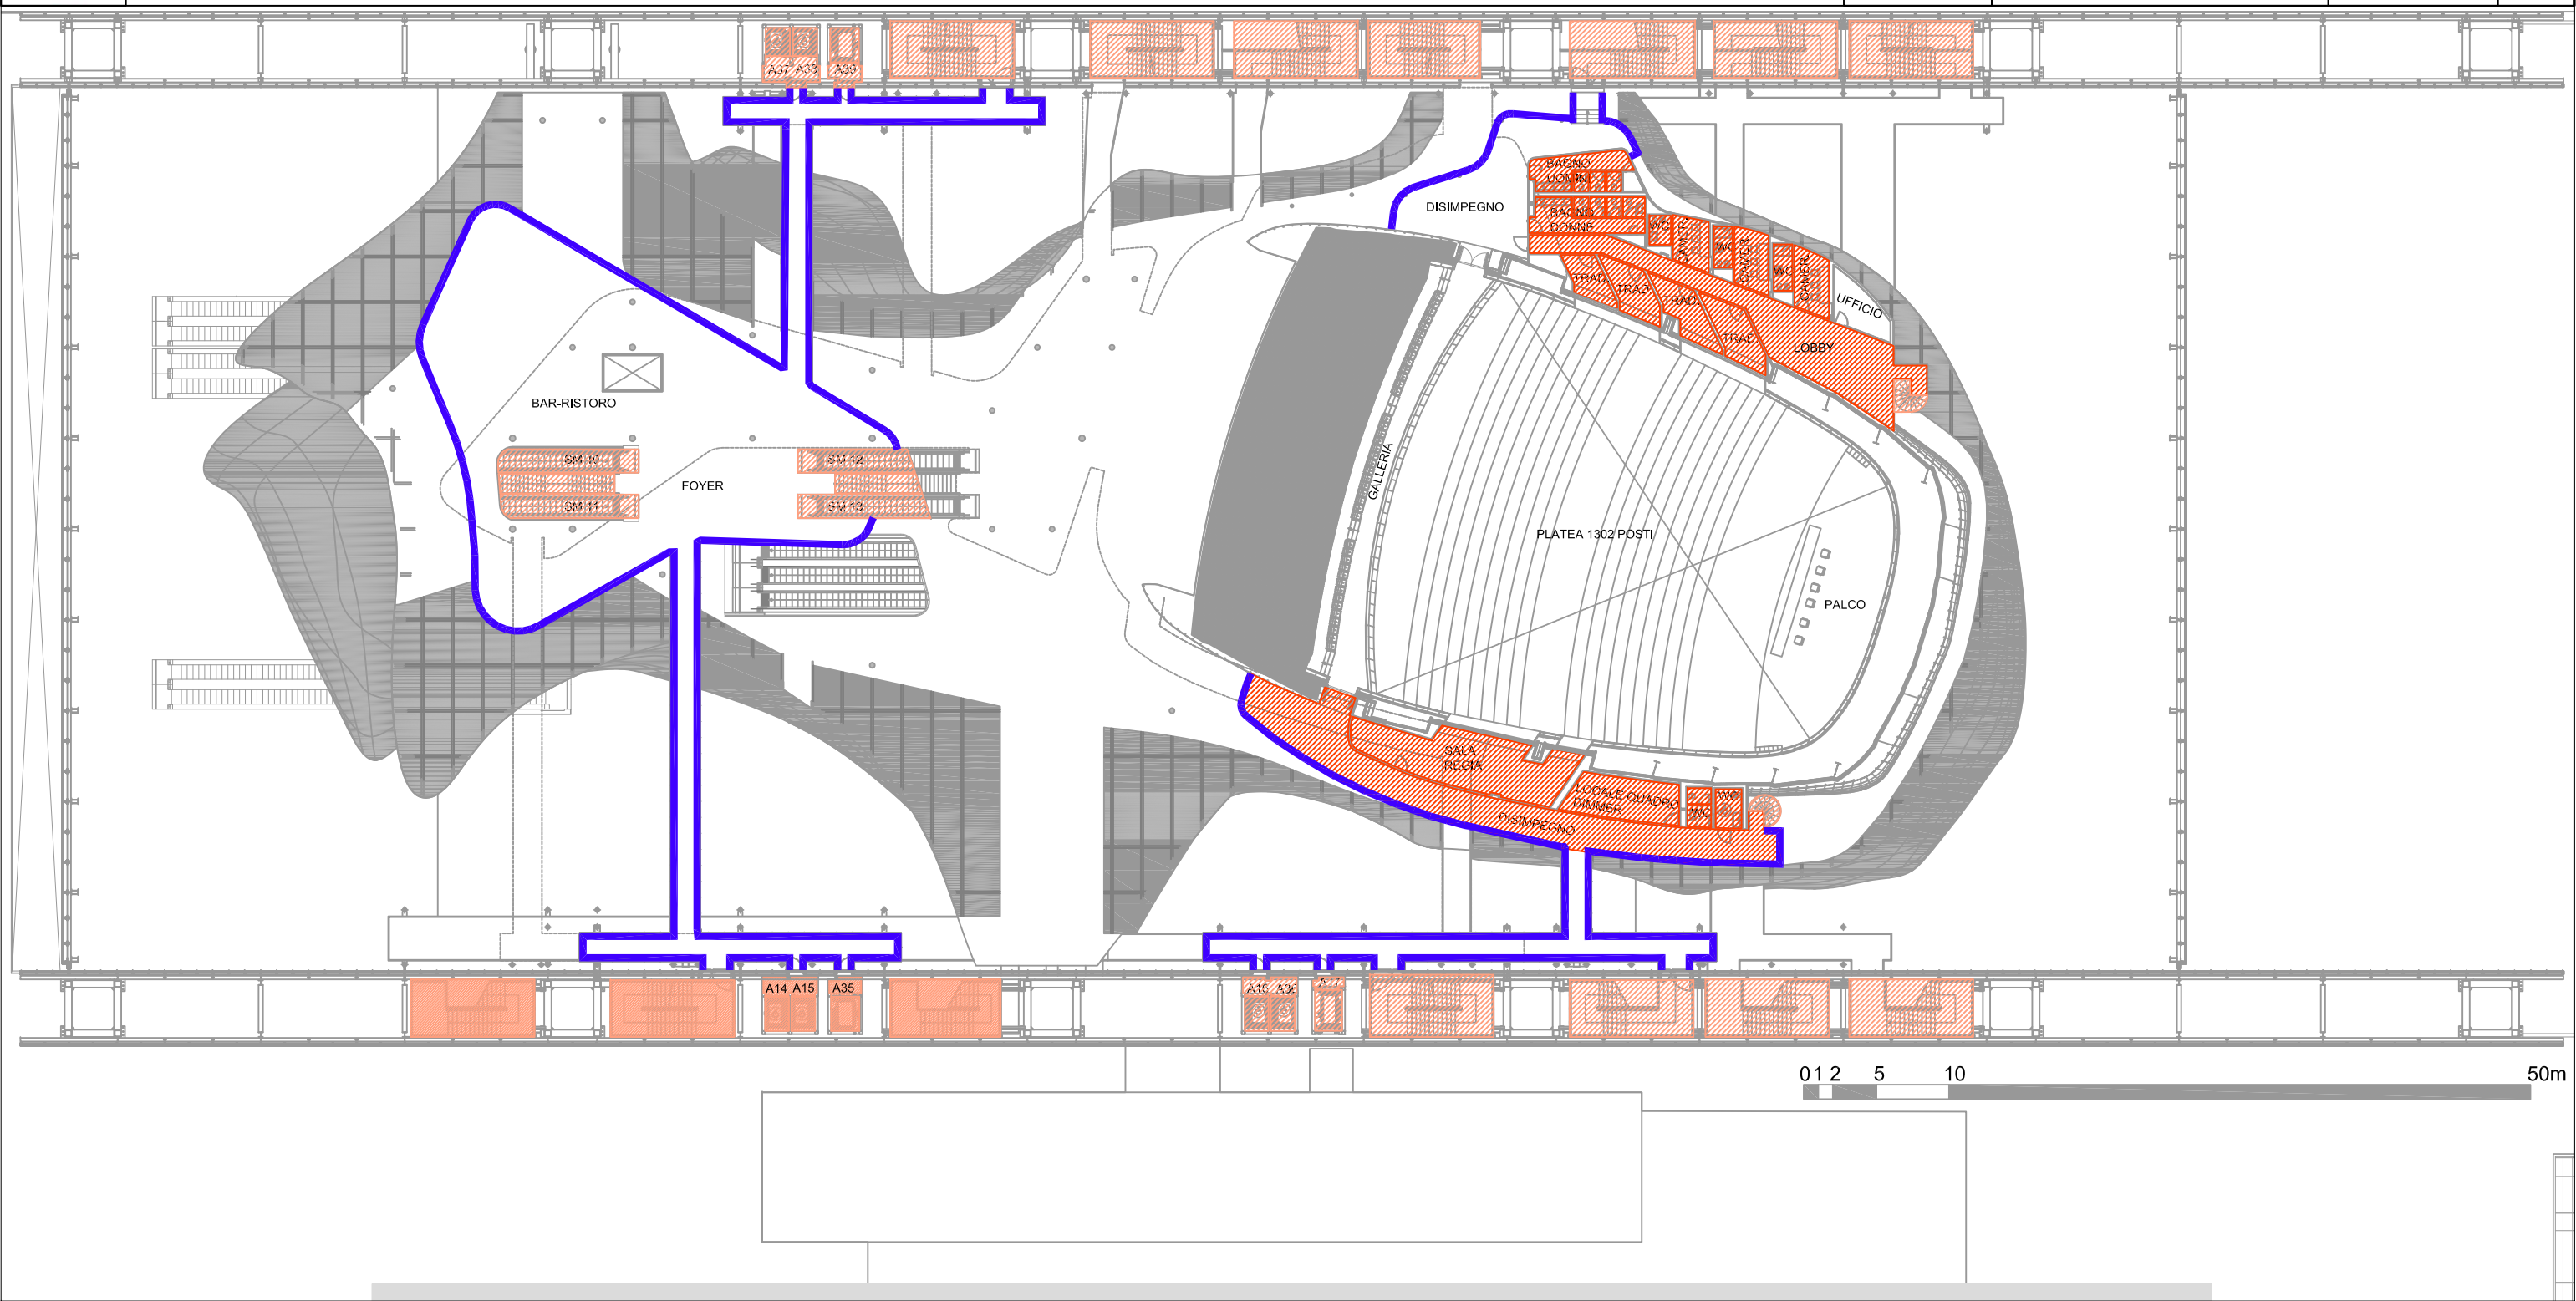

	UFFICI (attesa, aree break, bagni ecc.)	A01
	CONCOURSE	A02
	ACCESSI (esterno Foyer e Concourse, interno Foyer Forum compreso scale mobili ed ascensori)	A03
	FORUM	A04
	SPAZIO DINAMICO SCOPERTO	A05
	CORPI SCALA USCITE DI SICUREZZA - Ascensori -Tappeti Mobili - Scale Mobili e relativi pianerottoli	A06
	AUDITORIUM, REGIE (audio, video, traduzione, camerini, sotto regia) Magazzini e Depositi, Catering, Wc addetti	A07
	VETRATE (porte vetrate ingressi, vetri parapetti scale e passerelle lato esterno-interno)	A08
	AREE ESTERNE (Piazzali esterni, aree esterne pertinenziali e scalinate in travertino)	A09
	DISINFESTAZIONE EDIFICIO ED AREE ESTERNE PERTINENZIALI	A10

HOTEL

SERVIZI A CANONE - RIFERIMENTO ALLEGATO 1

SERVIZI A CANONE - RIFERIMENTO ALLEGATO 1



