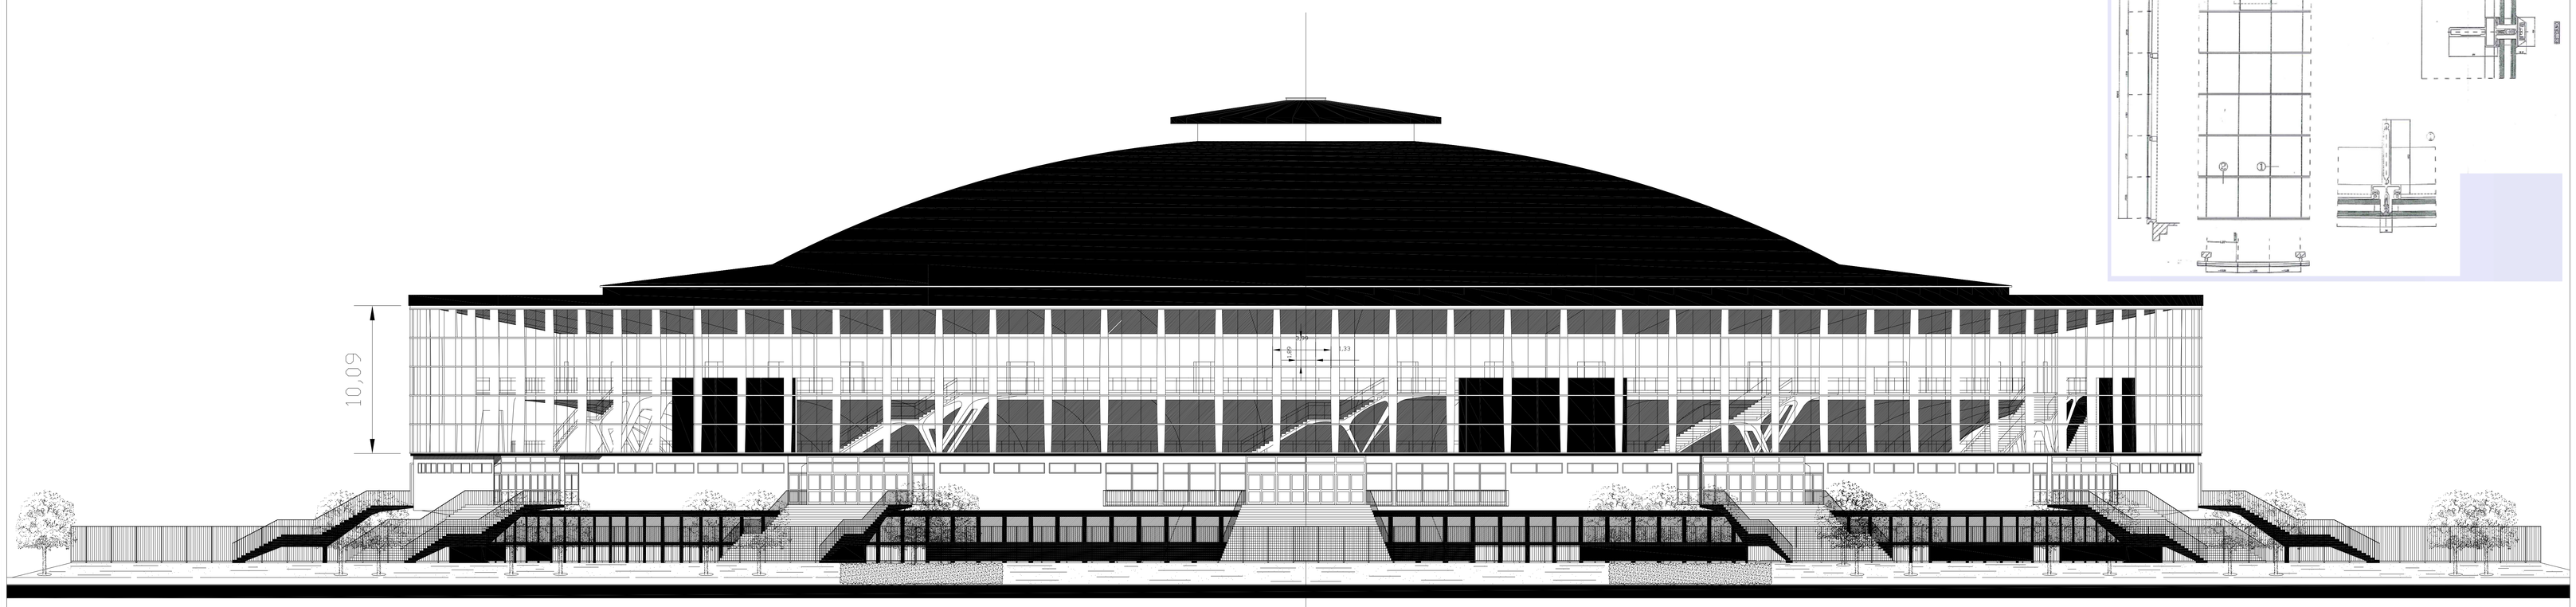

Revisione	Data	Disegnatore	Controllo	Descrizione

PROGETTO DI RISTRUTTURAZIONE ED ADEGUAMENTO FUNZIONALE DEL PALAZZO DELLO SPORT DI ROMA

RILIEVO

E U R S.p.a.
Largo Virgilio Testa 22 - 00144 ROMA

IL RESPONSABILE DEL PROCEDIMENTO
ING. GIORGIO GRIMALDI

IL PROGETTISTA
Ing. Marco Manni

Titolo elaborato
Prospetto

Disegnatore	Controllo	Scala	Data	N° Tav.
Ing.Marco Manni	Ing.Marco Manni	1: 200	09/2016	PSP-RA-2.00-5