


PALAZZO DELL'ARTE ANTICA

PIANO PRIMO

VIA della CIVILTÀ DEL LAVORO

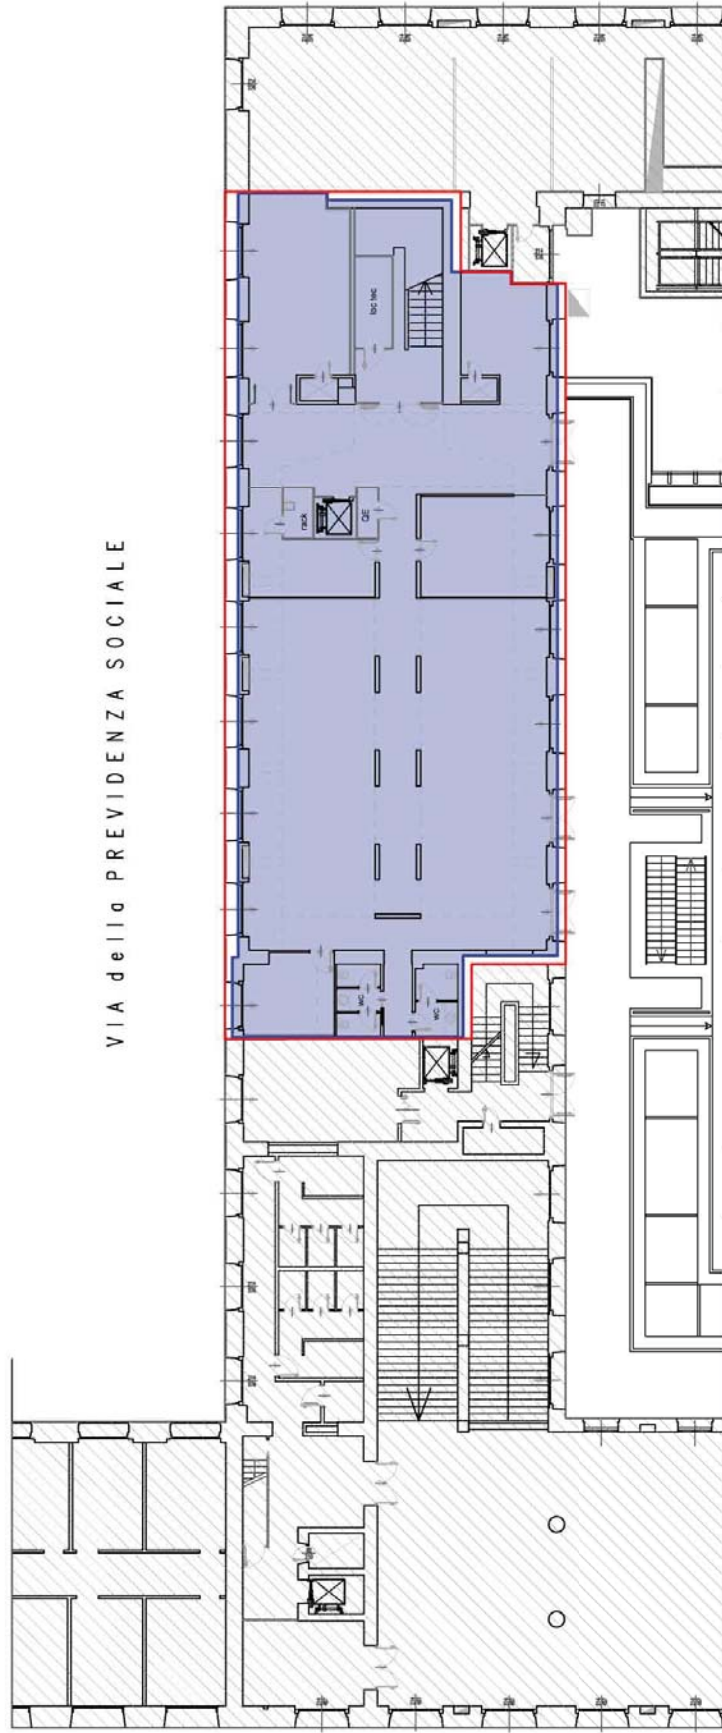


VIA della PREVIDENZA SOCIALE

PIAZZA G. MARCONI

PIANO MEZZANINO

VIA della CIVILTÀ DEL LAVORO

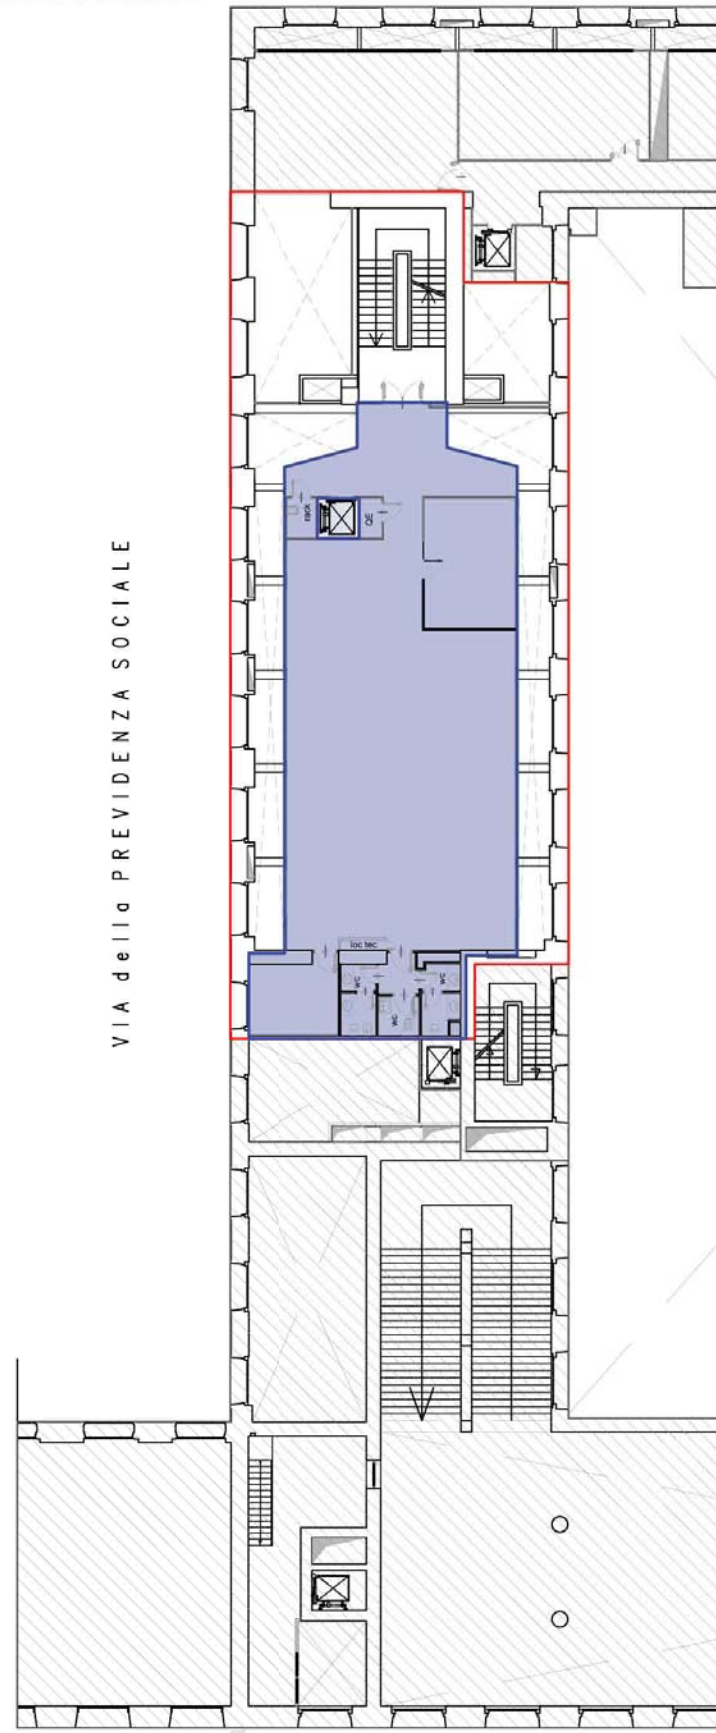


VIA della PREVIDENZA SOCIALE

PIAZZA G. MARCONI

PIANO SECONDO

VIA della CIVILTÀ DEL LAVORO

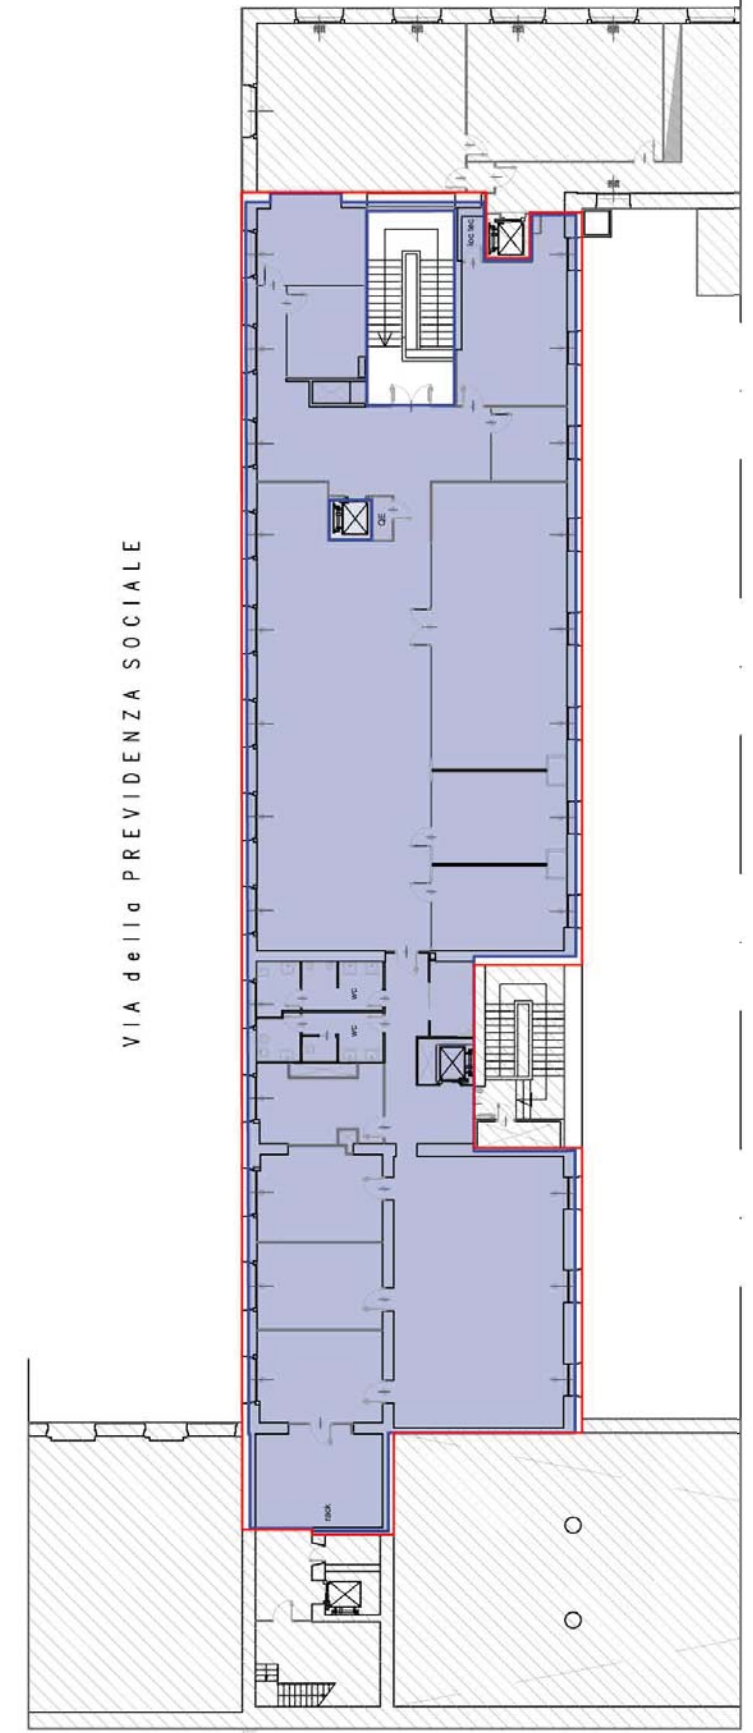

VIA della PREVIDENZA SOCIALE

PIAZZA G. MARCONI

SUL 1.625 MQ.