


Palazzo dell'Arte Antica

Intervento di Manutenzione Straordinaria (MS)_ Opere di adeguamento funzionale e normativo nella corte monumentale.	Riferimenti catastali	
	Foglio	873
	Part.	13 Sub.

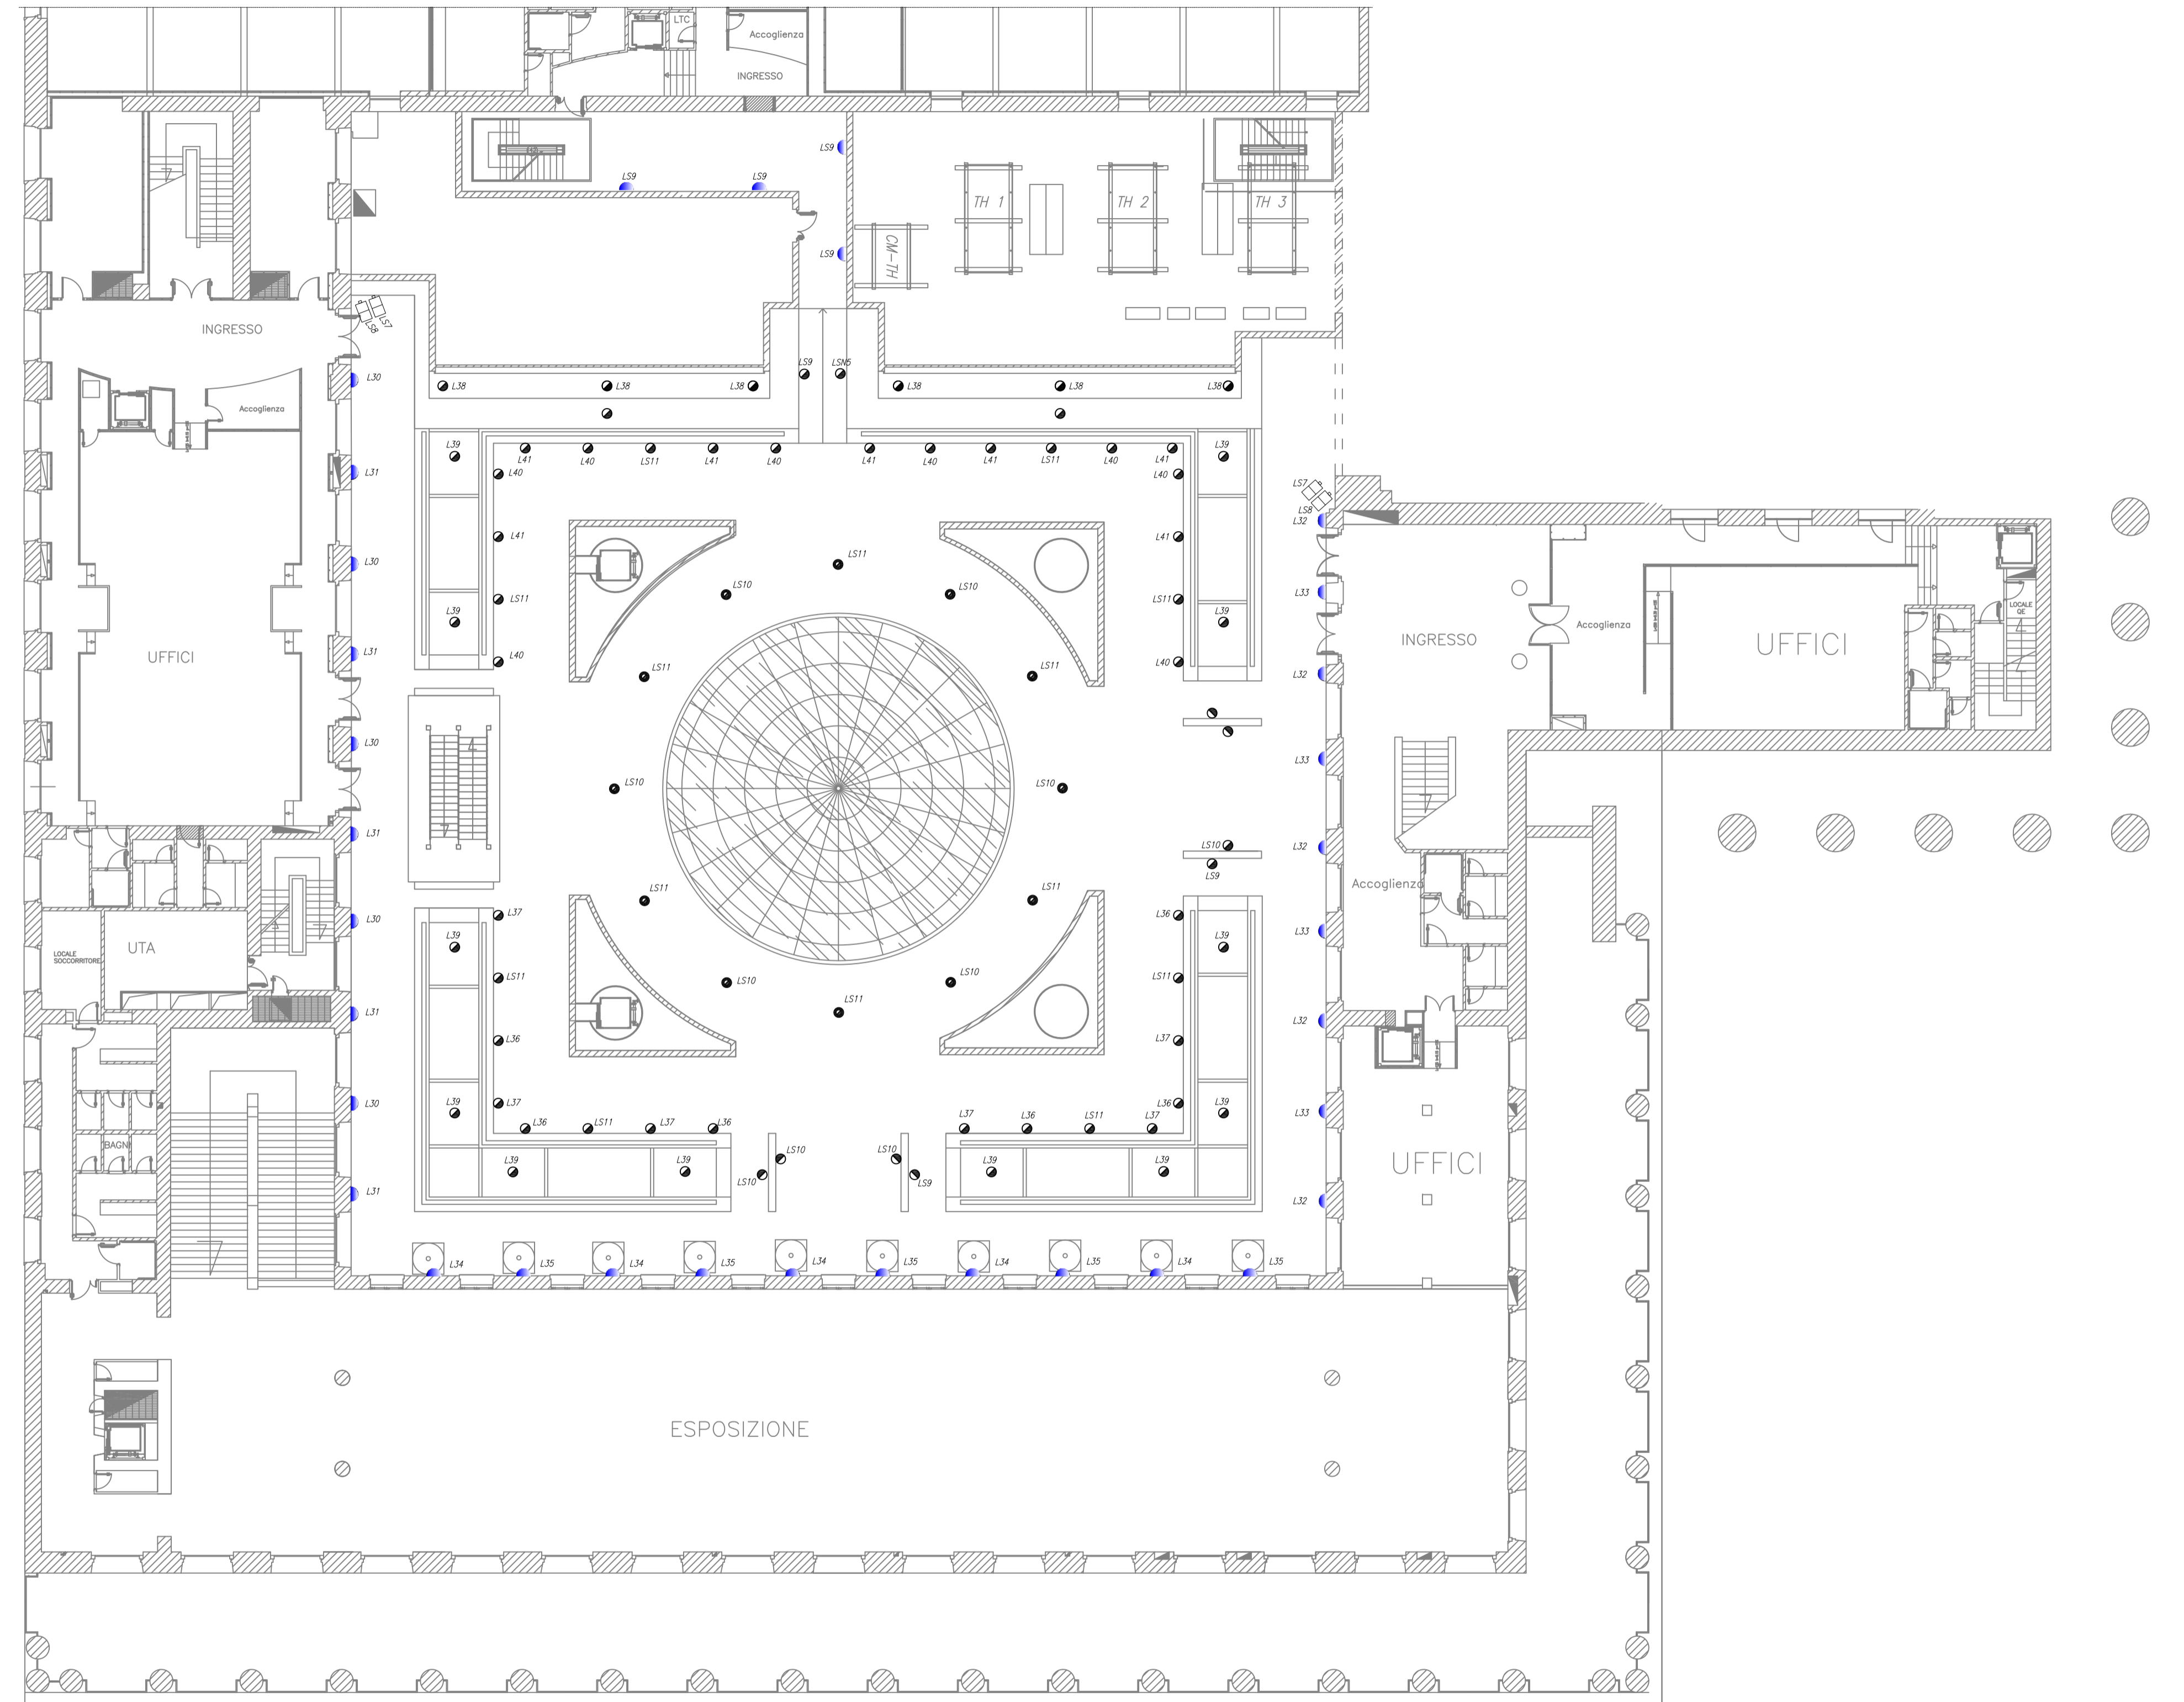

Piano Primo - Ante Operam		Scala: Varie	Tav. AA02
IMPIANTO ILLUMINAZIONE ESTERNA - 2006		Data: 15/11/2017	
La Proprietà EUR S.p.A	Progettazione esecutiva Arch. Daniele Di Marzio	Responsabile Area Progetti Speciali Arch. Francesco Innamorati	Il Direttore dei lavori Ing. G. De Martino



LEGENDA

SIMBOLO	DESCRIZIONE
	APPARECCHIO "ARMY" VERSIONE SINGOLA A FORMA TRIANGOLO PRISMATICO METALLICO A FINITURE CON LAMPADA IN VETRO, GRADO DI PROTEZIONE IP 20, GIUSTA SOSTA D'INSTALLAZIONE IN L.45
	APPARECCHIO ILLUMINATIVO DI TIPO "ARMY" - VERSIONE SINGOLA CON LAMPADA IN VETRO, GRADO DI PROTEZIONE IP 20, GIUSTA SOSTA D'INSTALLAZIONE IN L.45, GRADO DI PROTEZIONE P.65.
	PROTEZIONE INCLINATA A FINITURE "ARMY" VERSIONE SINGOLA CON LAMPADA IN VETRO, GRADO DI PROTEZIONE IP 20, GIUSTA SOSTA D'INSTALLAZIONE IN L.45, GRADO DI PROTEZIONE P.65, COMPLETO DI CONTRASOCCO.