

Palazzo dell'Arte Antica

Intervento di Manutenzione Straordinaria (MS)_ Opere di adeguamento funzionale e normativo nella corte monumentale.

Riferimenti catastali	
Foglio	873
Part.	13 Sub.




Piano Primo - Stato attuale - ANTE OPERAM

Scala: Varie Tav. ES01
 Data: 20/02/2108
 Agg.

Pianta della corte; sezione K-K

La Proprietà EUR S.p.A	Progettazione esecutiva Arch. Daniele Di Marzo	Responsabile Area Progetti Speciali Arch. Francesco Innamorati	Il Direttore dei lavori Ing. G. De Martino
---------------------------	---	---	---

INQUADRAMENTO GENERALE 1:500

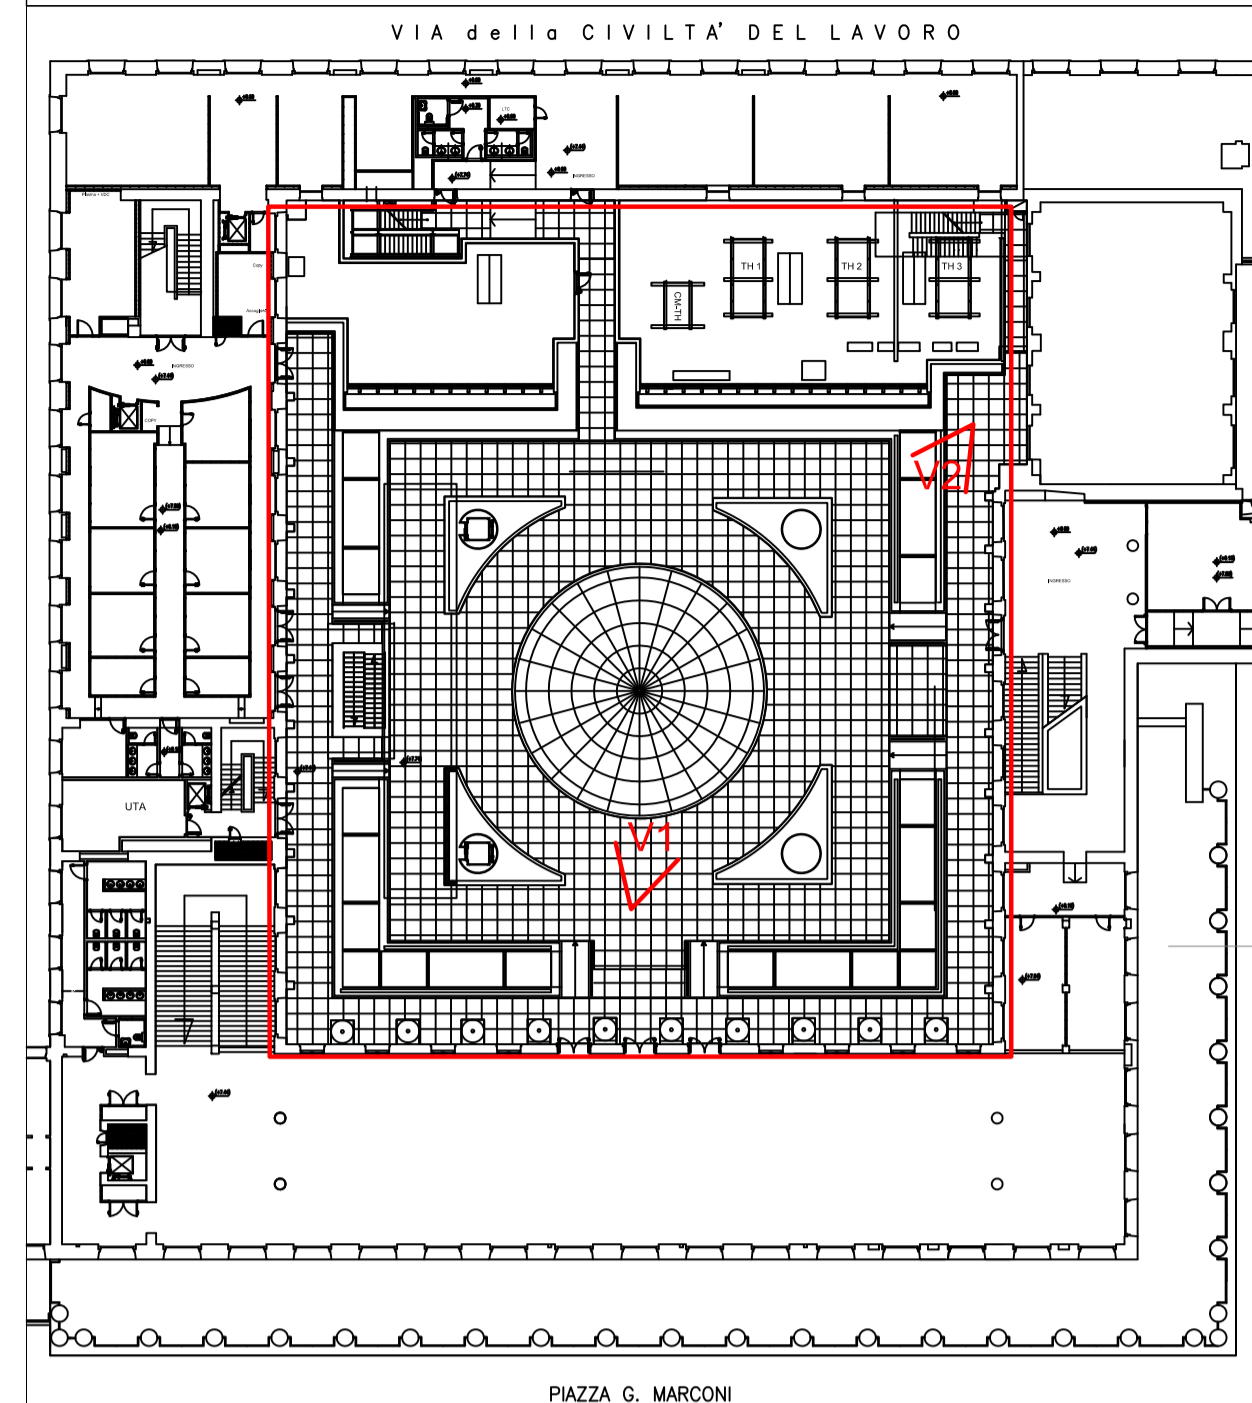

Pianta Piano 1 - Area oggetto dell'intervento




VISTA 1



VISTA 2

ANTE OPERAM Stralcio Pianta piano primo 1:200

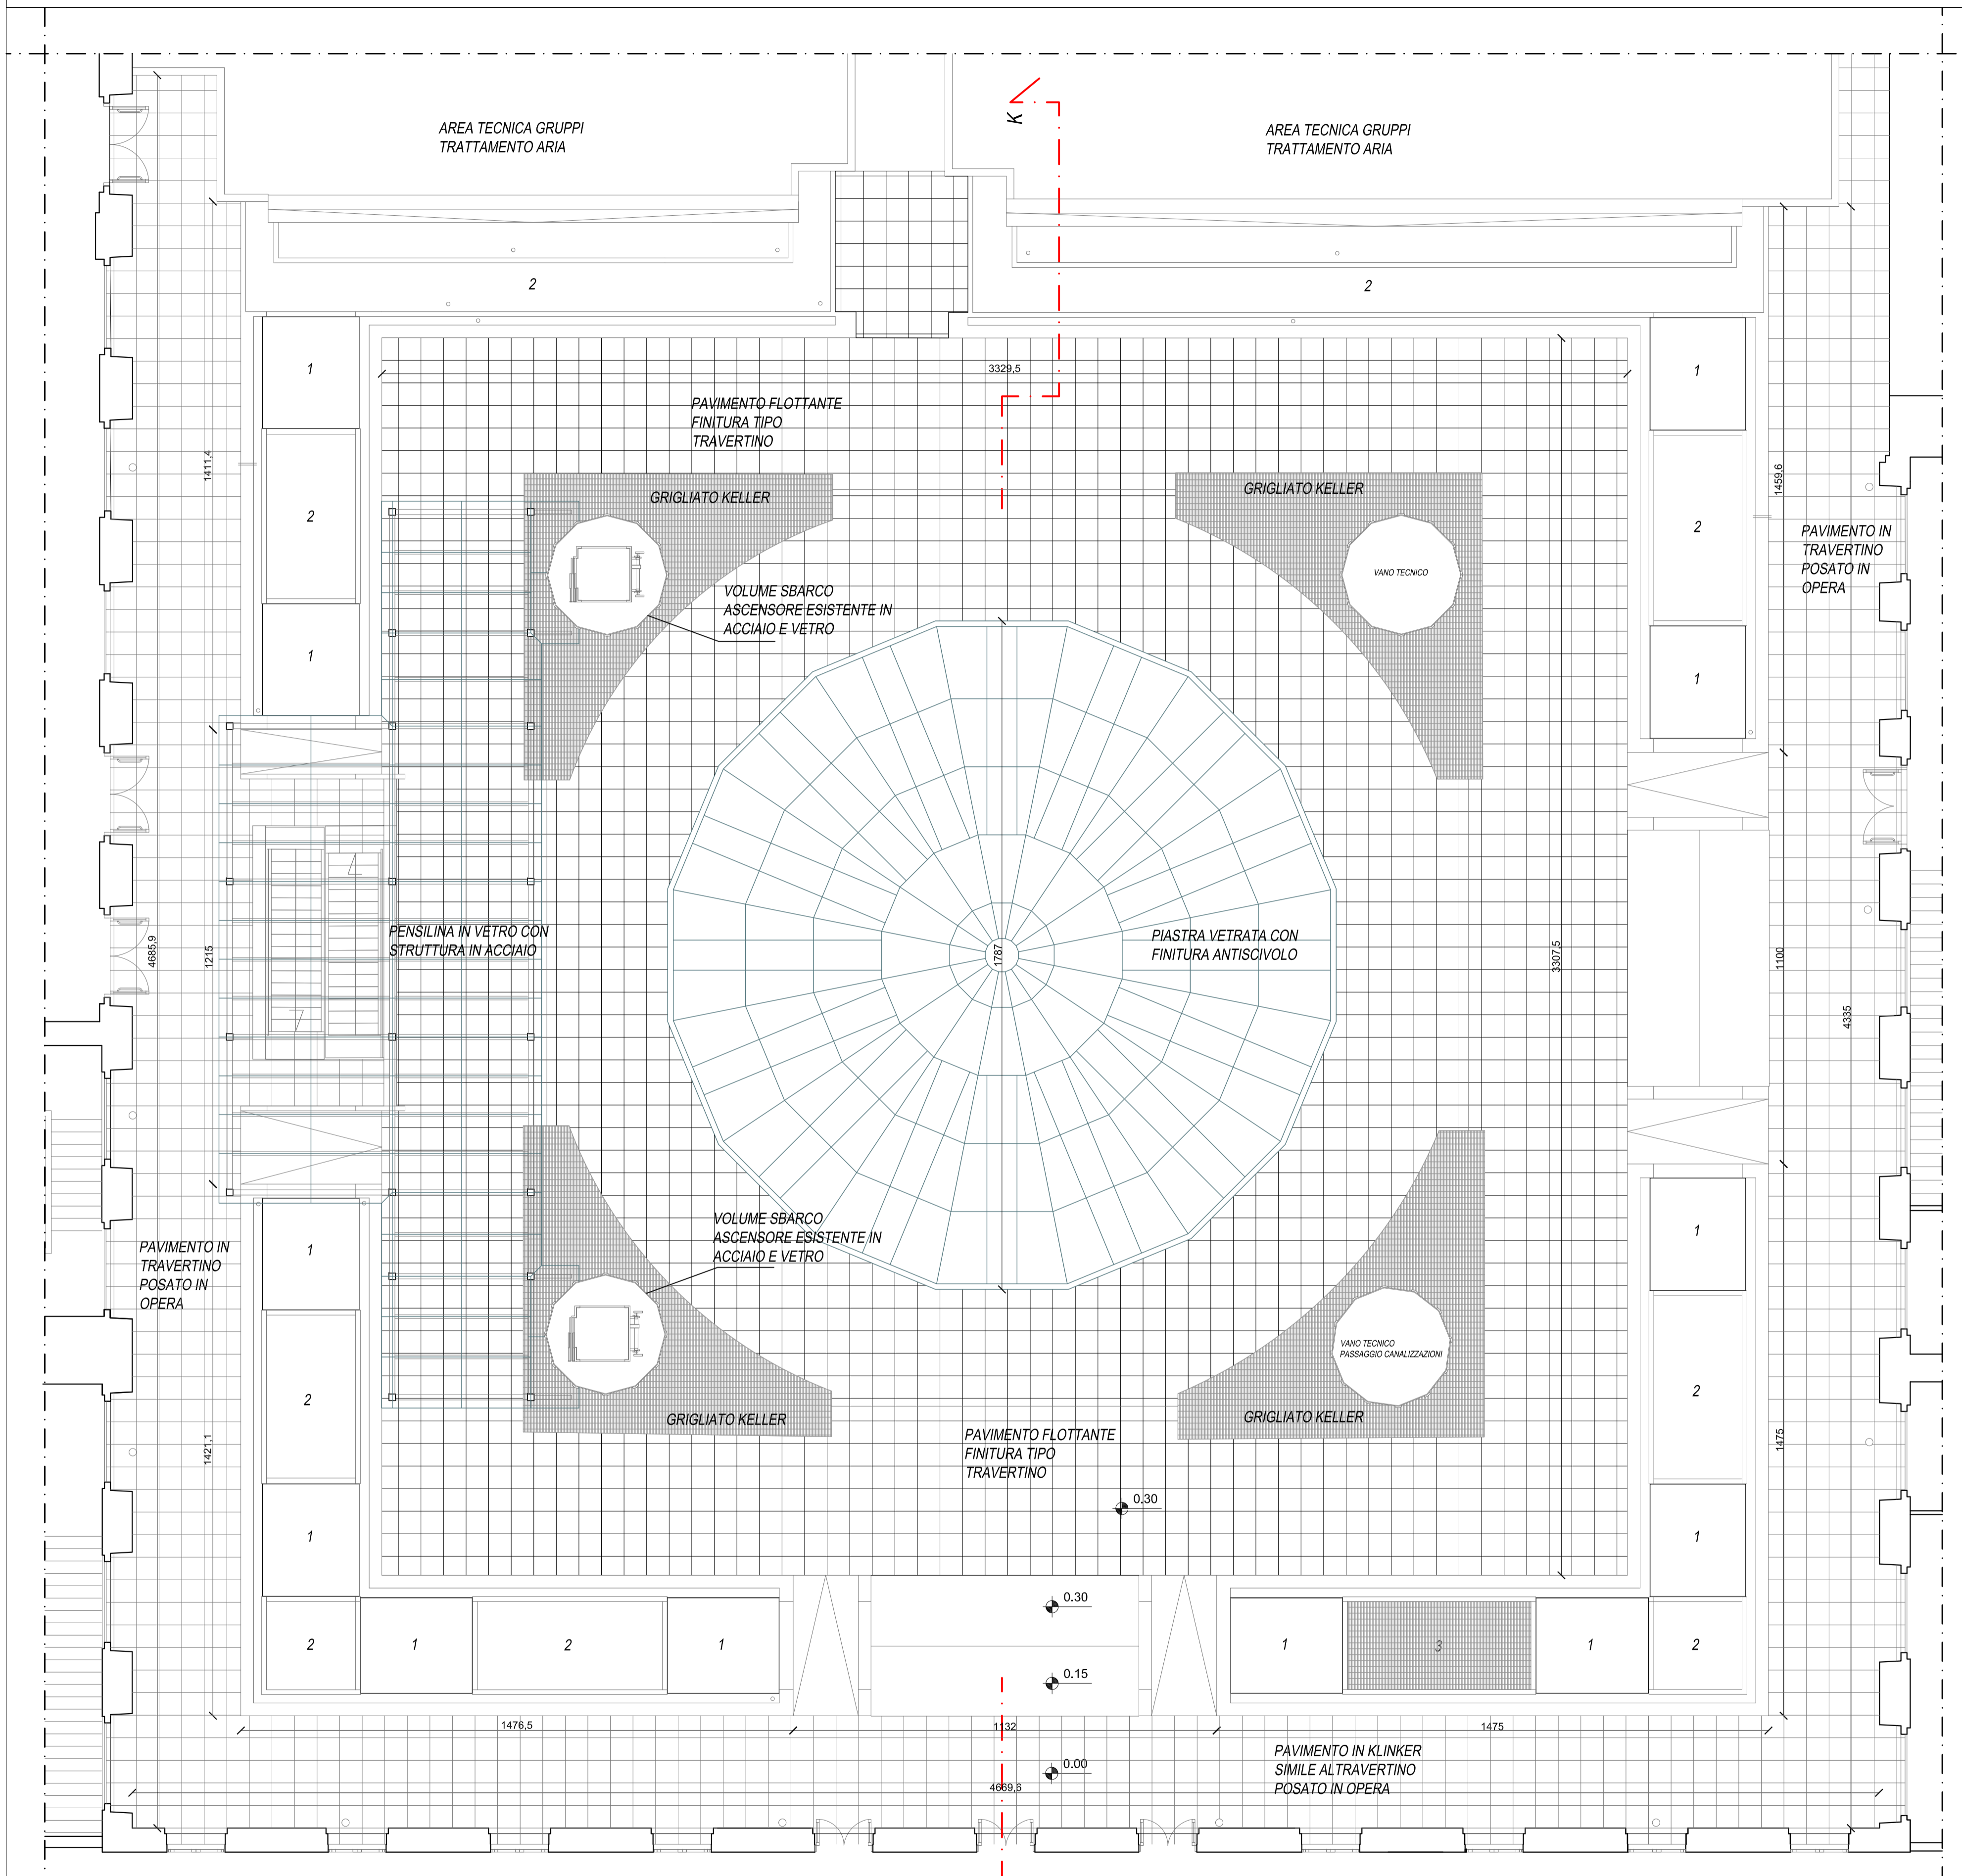

- 1 = LUCERNARIO
- 2 = VASCA RIPIENA DI TERRA
- 2 = GRIGLIATO KELLER CAVEDIO TECNICO

ANTE OPERAM Stralcio Sezione K-K 1:200

