

Palazzo dell'Arte Antica

Intervento di Manutenzione Straordinaria (MS)_ Opere di adeguamento funzionale e normativo nella corte monumentale.

Riferimenti catastali	
Foglio	873
Part.	13 Sub.




Piano Primo - POST OPERAM

Scala: Varie Tav. ES06


DETTAGLI ESECUTIVI- MONTAGGIO DEI PANNELLI DI PROTEZIONE DEI VOLUMI TECNICI

Data : 20/02/2018

La Proprietà EUR S.p.A	Progettazione esecutiva Arch. Daniele Di Marzio	Responsabile Area Progetti Speciali Arch. Francesco Innamorati	Il Direttore dei lavori Ing. G. De Martino
---------------------------	--	---	---

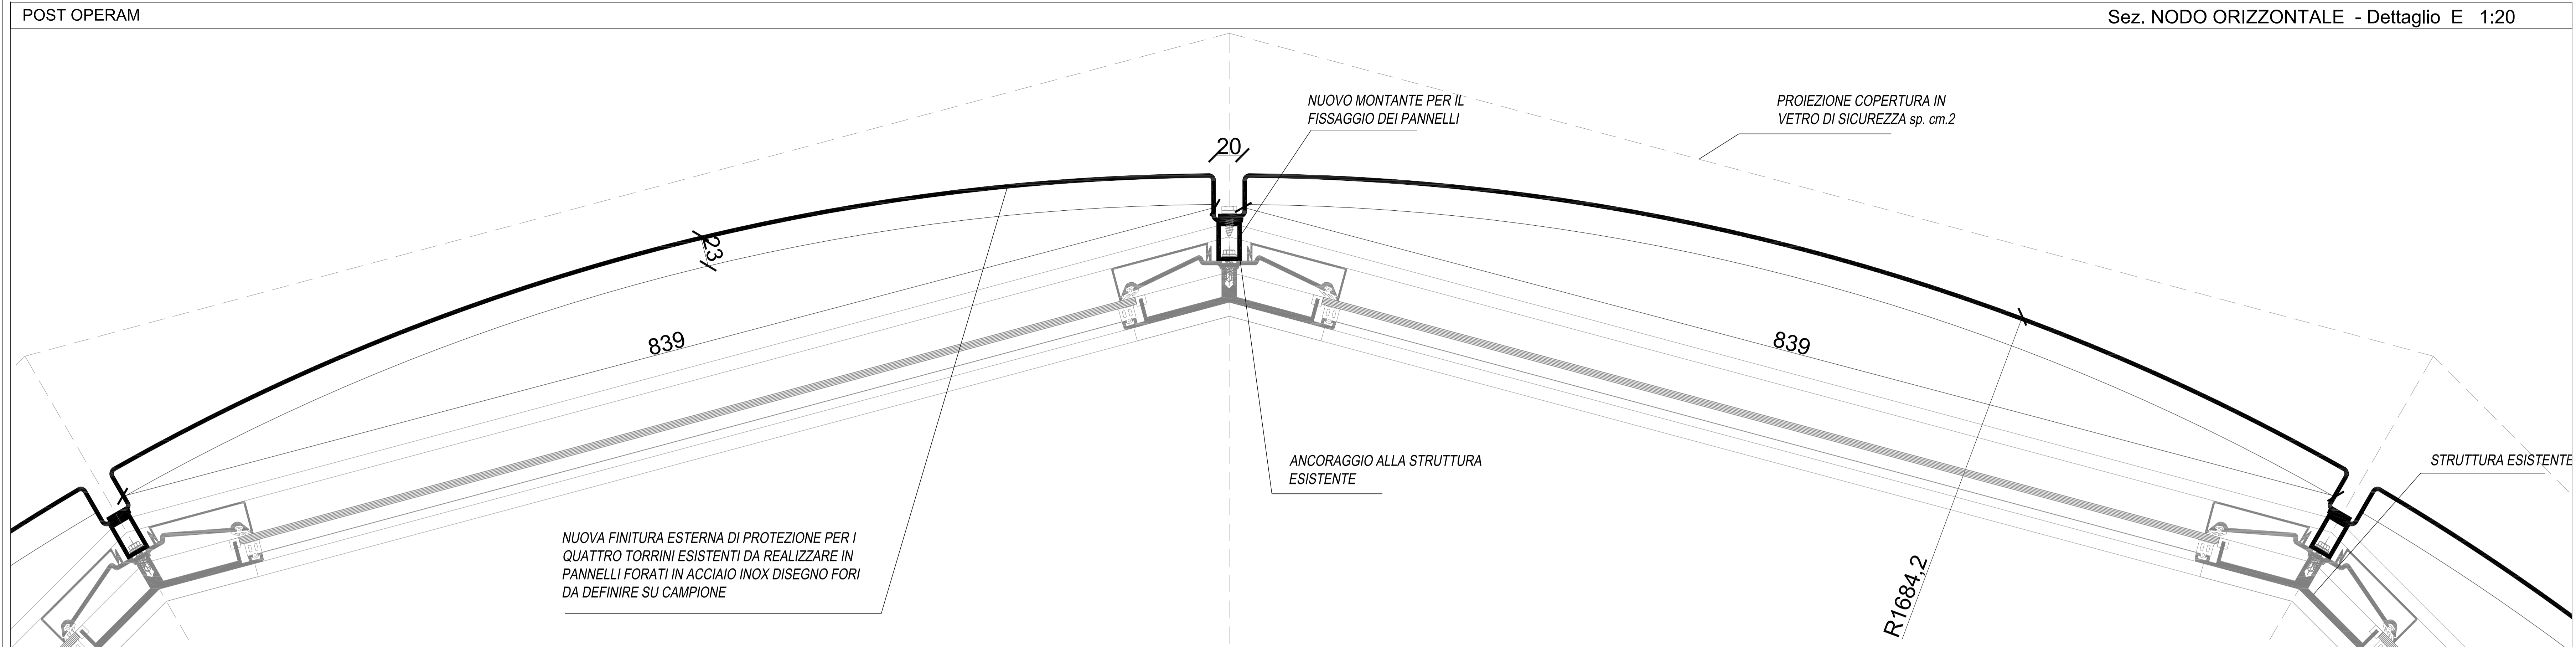

TIPOLOGIE PANNELLI - Dettaglio F 1:20

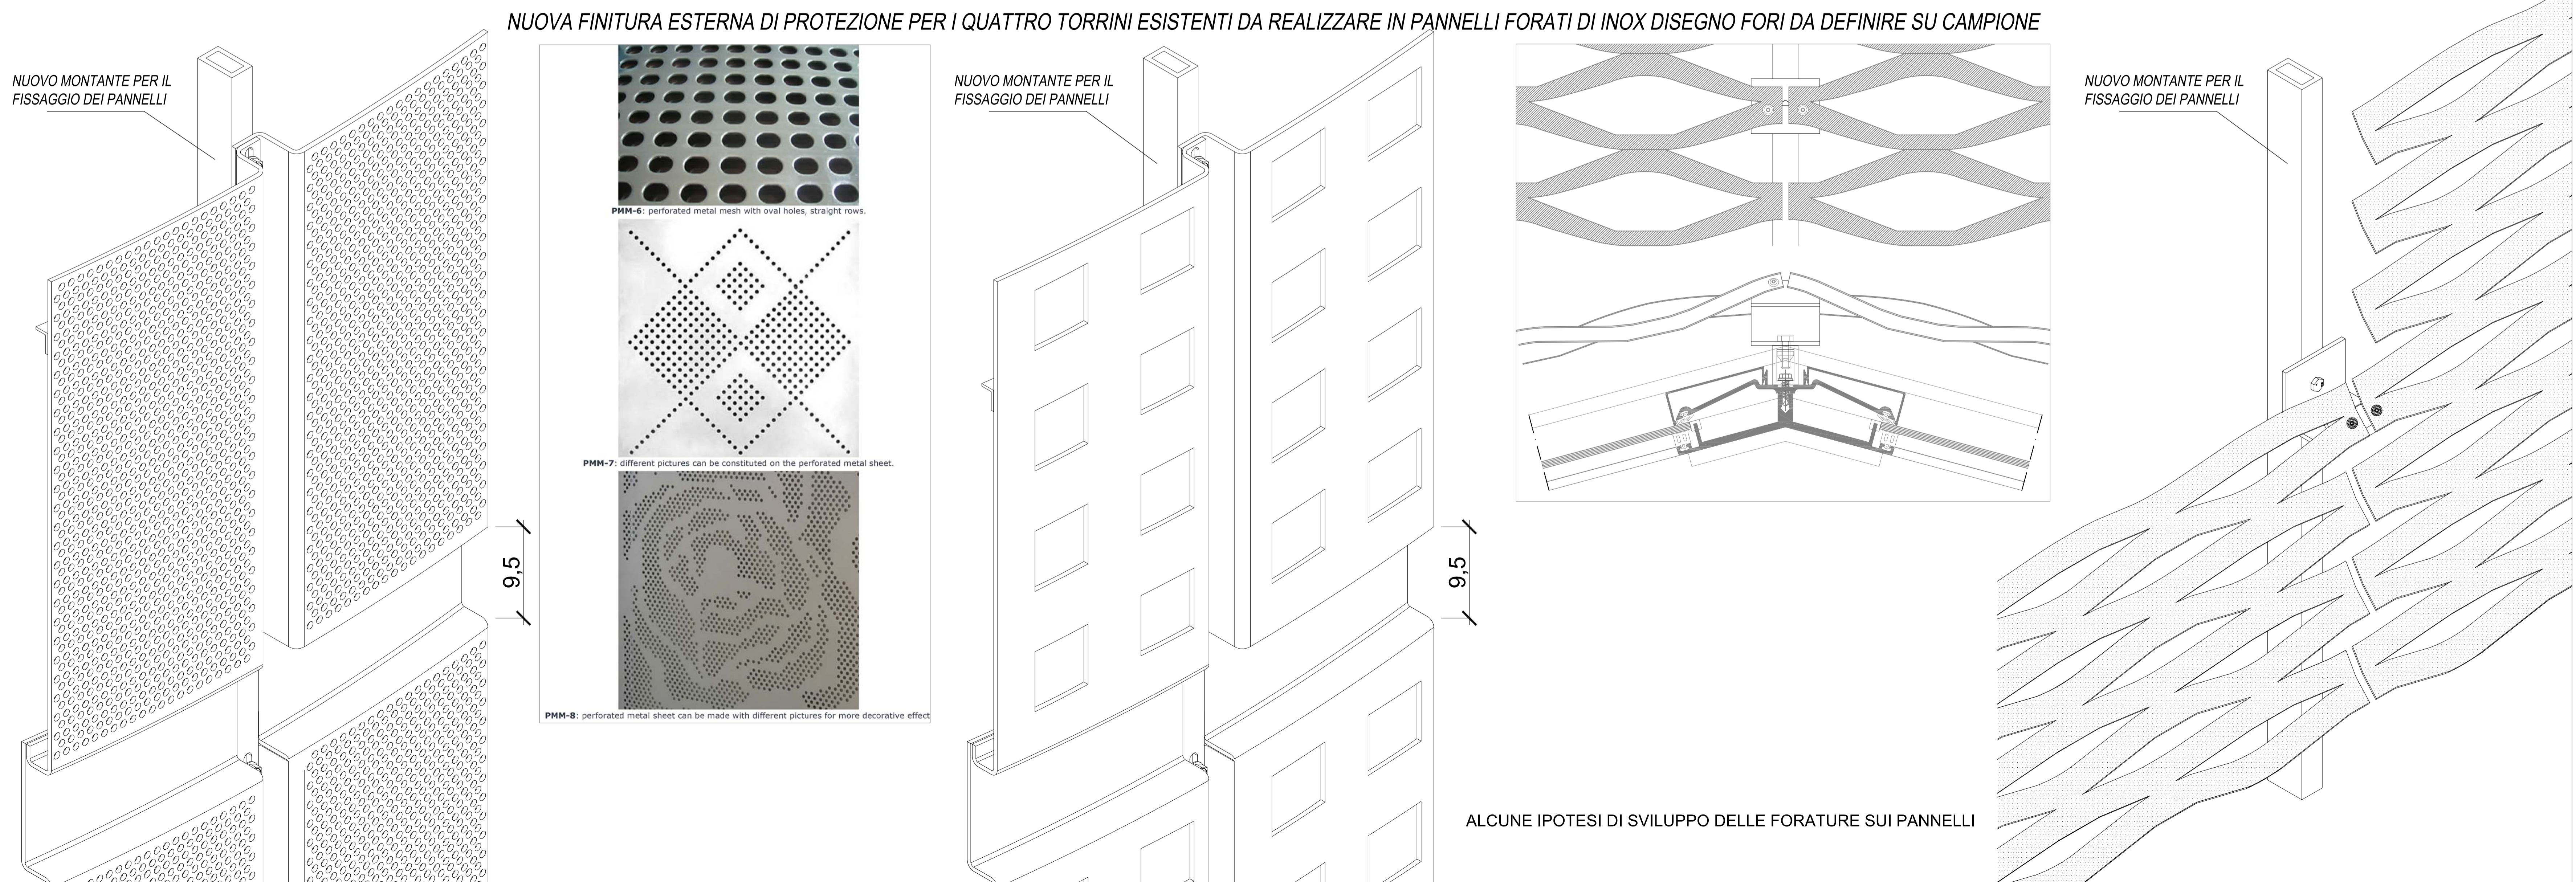

INQUADRAMENTO GENERALE 1:500

